




# საკადასტრო გეგმა

საჯარო რეგისტრის ეროვნული სააგენტო

საკადასტრო კოდი: **01.19.36.014.623**  
განცხადების ნომერი: **882022609774**  
მომზადების თარიღი: **25/08/2022**

ნაკვეთის დანიშნულება: **არასასოფლო სამეურნეო**  
ფართობი: **9900 კვ.მ (WGS 84 / UTM zone 38N)**  
ვალდებულების ფართობი: **1578 კვ.მ (WGS 84 / UTM zone 38N)**

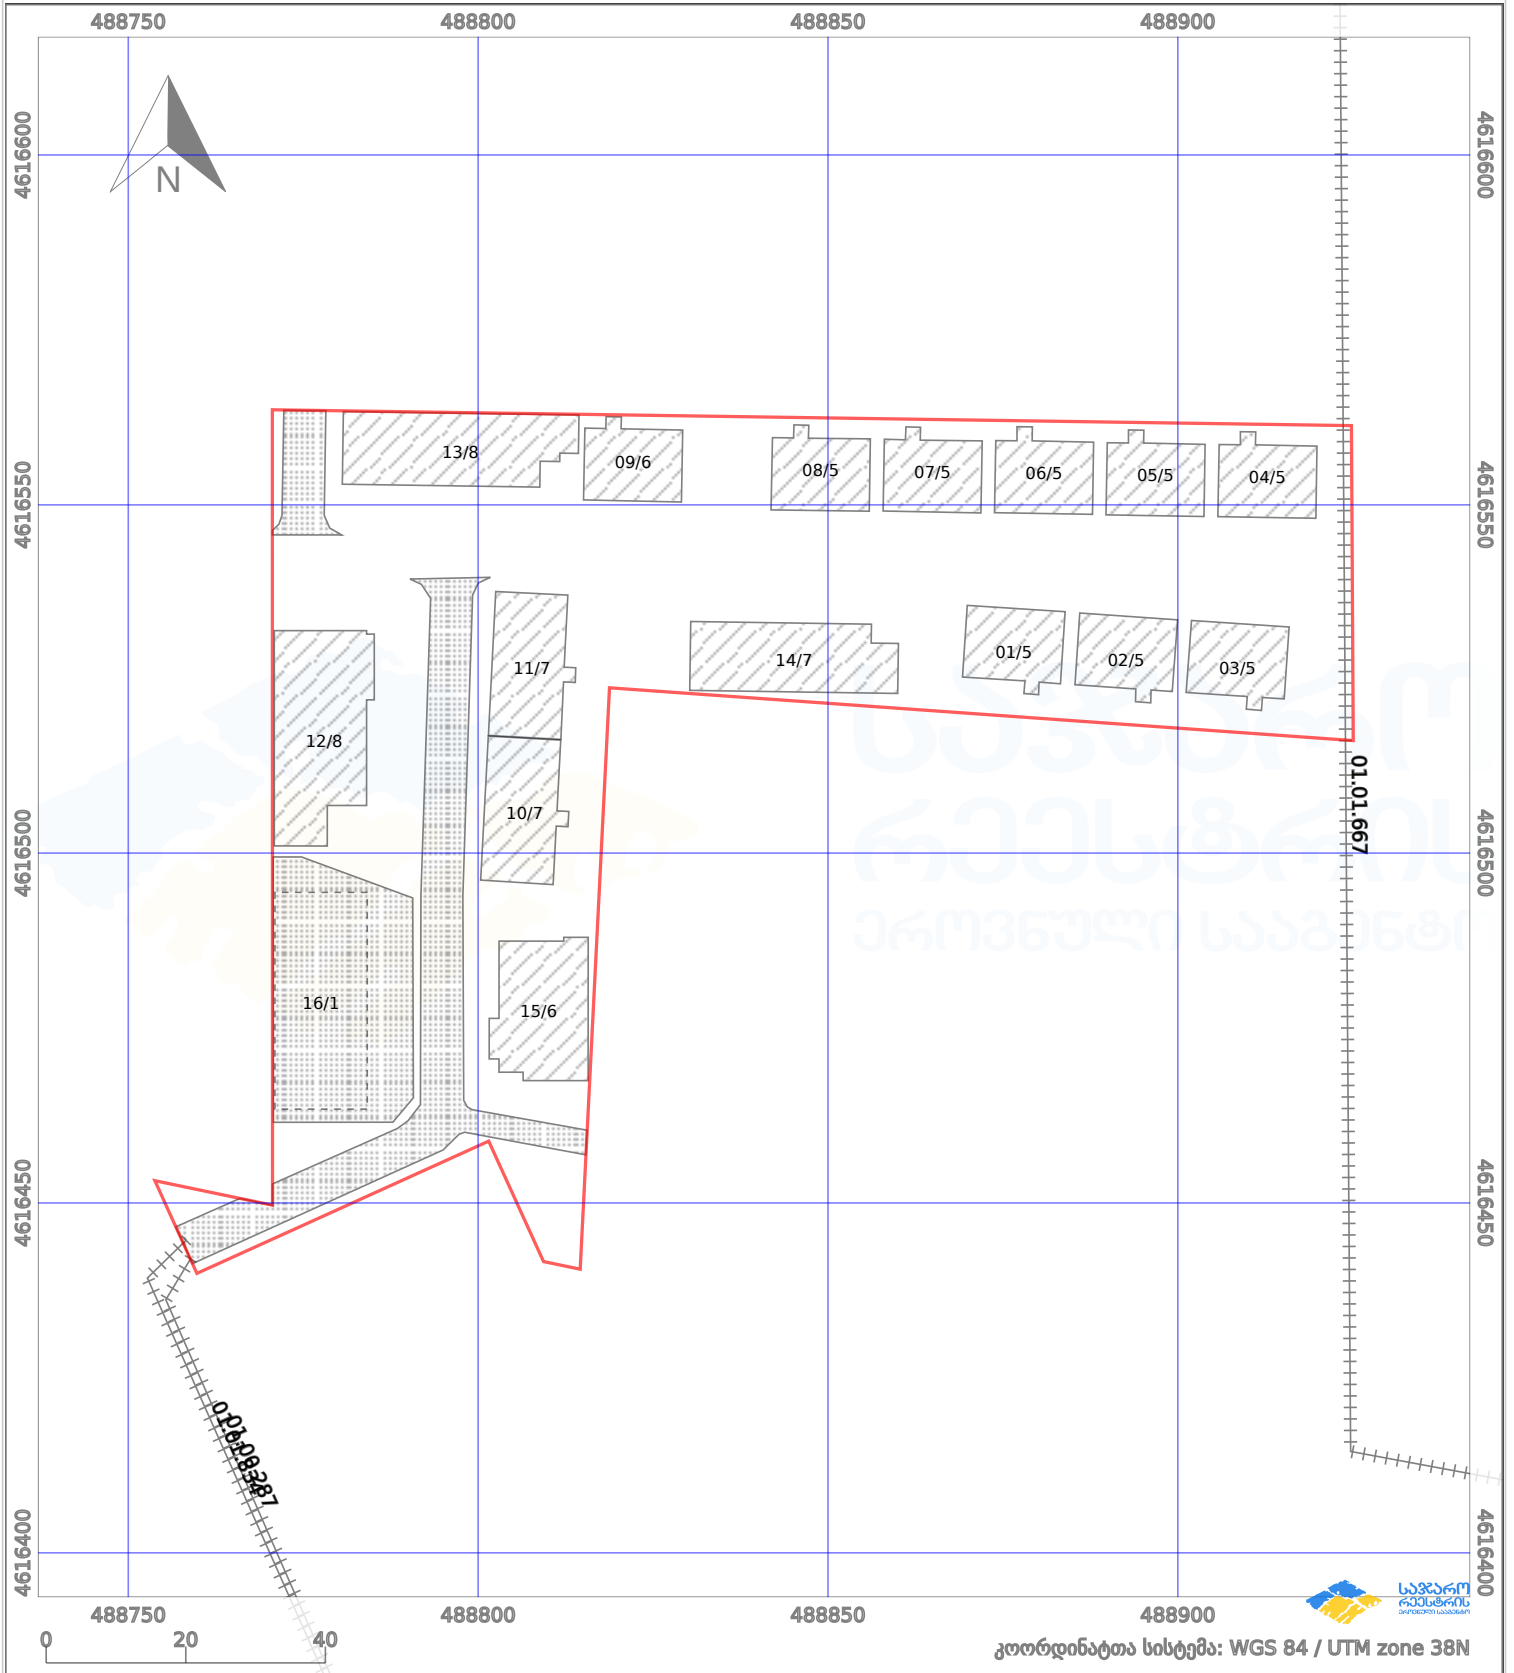

პირობითი აღნიშვნები:

	ნაკვეთის საზღვარი		მშენებარე ნაგებობა		02/4	აშენებული ნაგებობა		ქარსაფარი ზოლი
	საზოხრევი ნაგებობა		ტყის ფონდი			ვალდებულება		