



საკადასტრო გეგმა

საჯარო რეგისტრის ეროვნული
სააგენტო

საკადასტრო კოდი:

05.29.41.028

ნაკვეთის დანიშნულება:

არასასოფლო სამეურნეო

განცხადების ნომერი:

892023262744


ფართობი:

12777 კვ.მ (WGS 84 / UTM zone 38N)

მომზადების თარიღი:

15/11/2023

12768 კვ.მ (WGS 84 / UTM zone 37N)

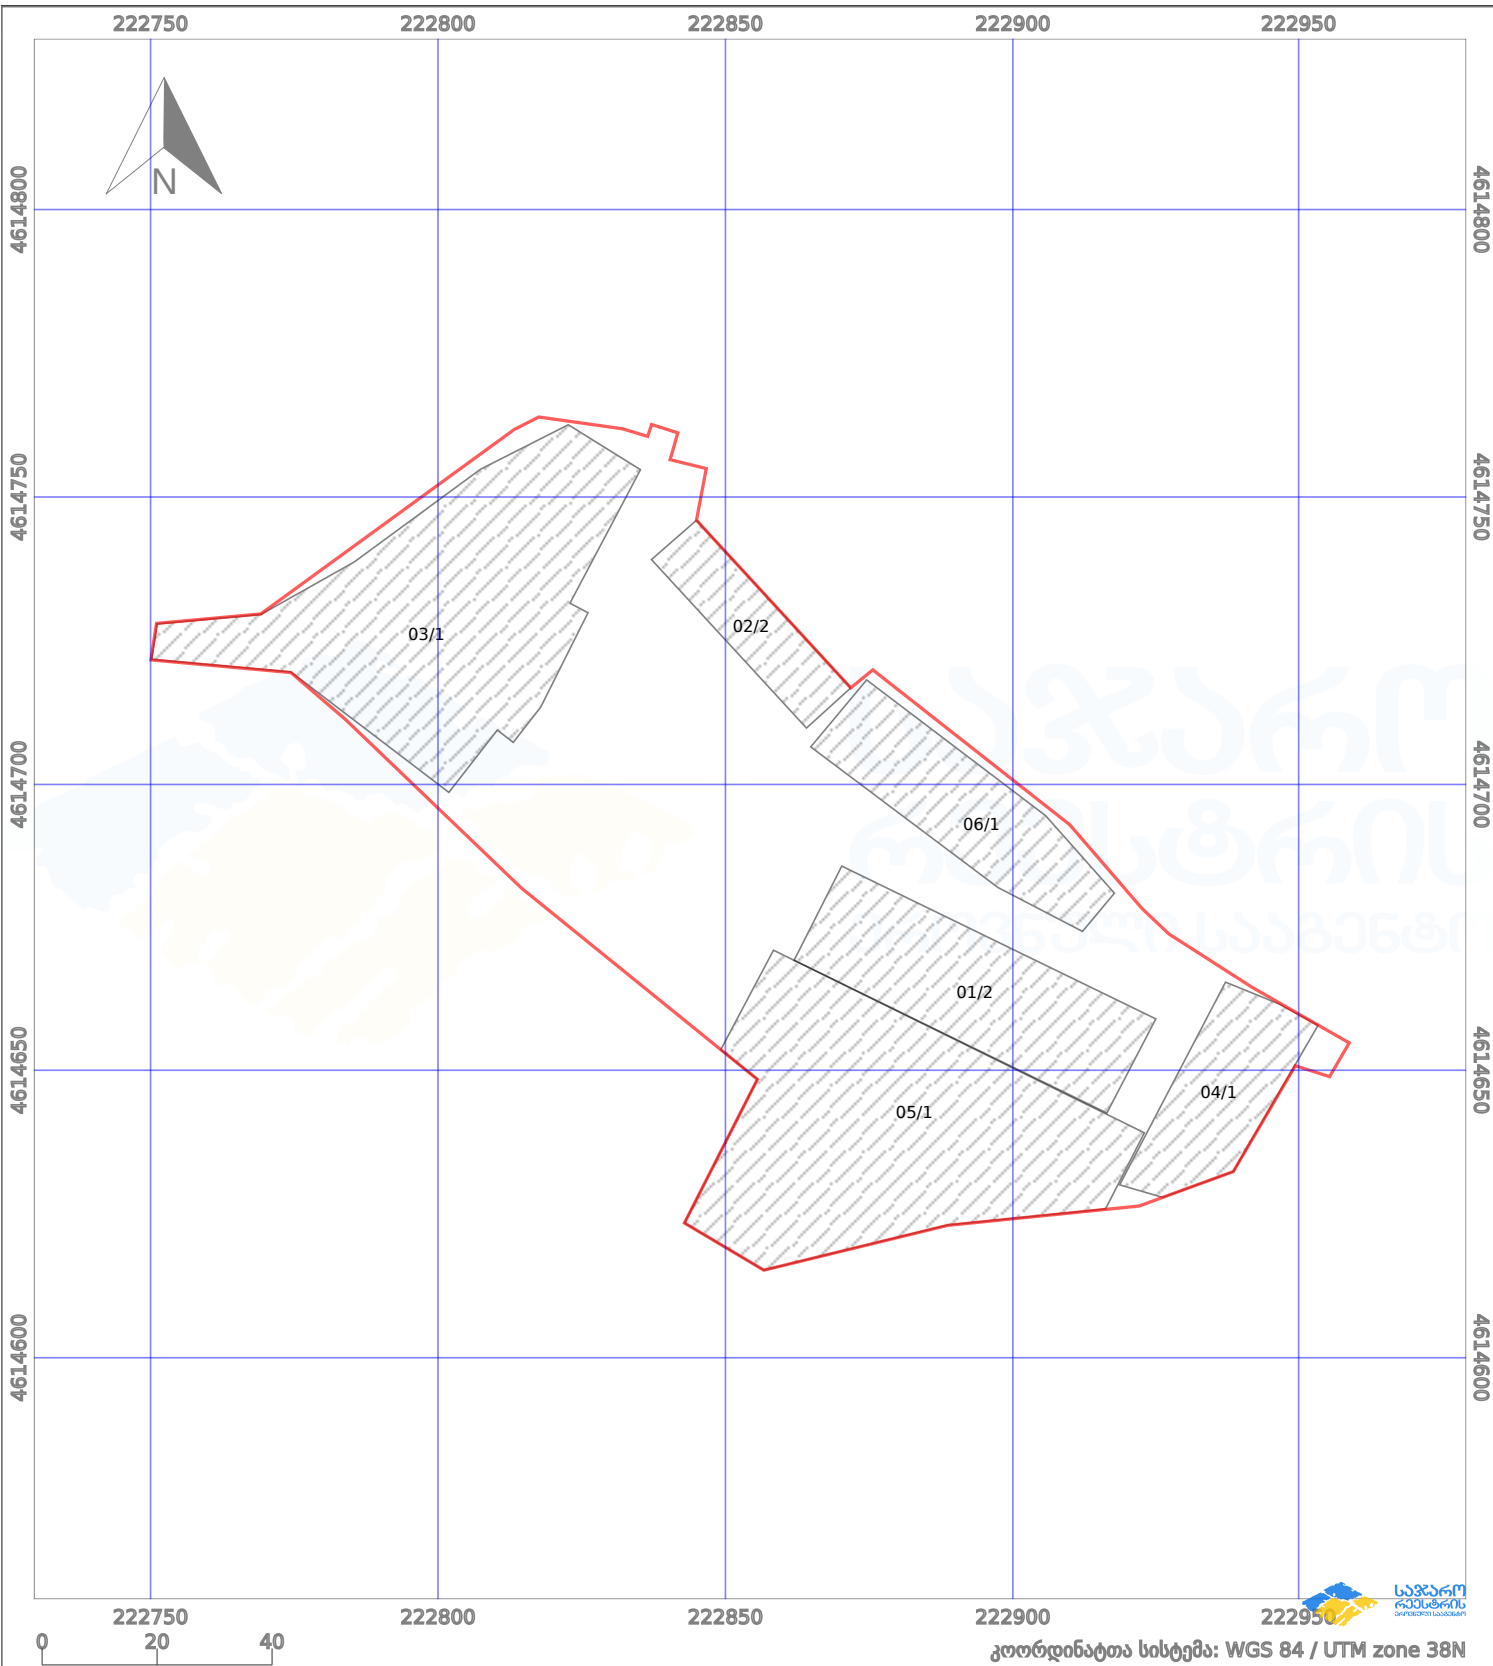

პირობითი აღნიშვნები:

- | | | | | |
|--------------------|--------------------|-------------|--------------------|----------------|
| ნაკვეთის საზღვარი | მშენებარე ნაგებობა | 02/4 | აშენებული ნაგებობა | ქარსაფარი ზოლი |
| სამობრივი ნაგებობა | ტყის ფონდი | ვალდებულება | | |