



# საკადასტრო გეგმა

საჯარო რეესტრის ეროვნული სააგენტო

საკადასტრო კოდი:

**05.24.08.116**

ნაკვეთის დანიშნულება:

**არასასოფლო სამეურნეო**

განცხადების ნომერი:

**892025020817**


ფართობი:

**1344 კვ.მ (WGS 84 / UTM zone 38N)**

**1343 კვ.მ (WGS 84 / UTM zone 37N)**

მომზადების თარიღი:

**13/11/2025**

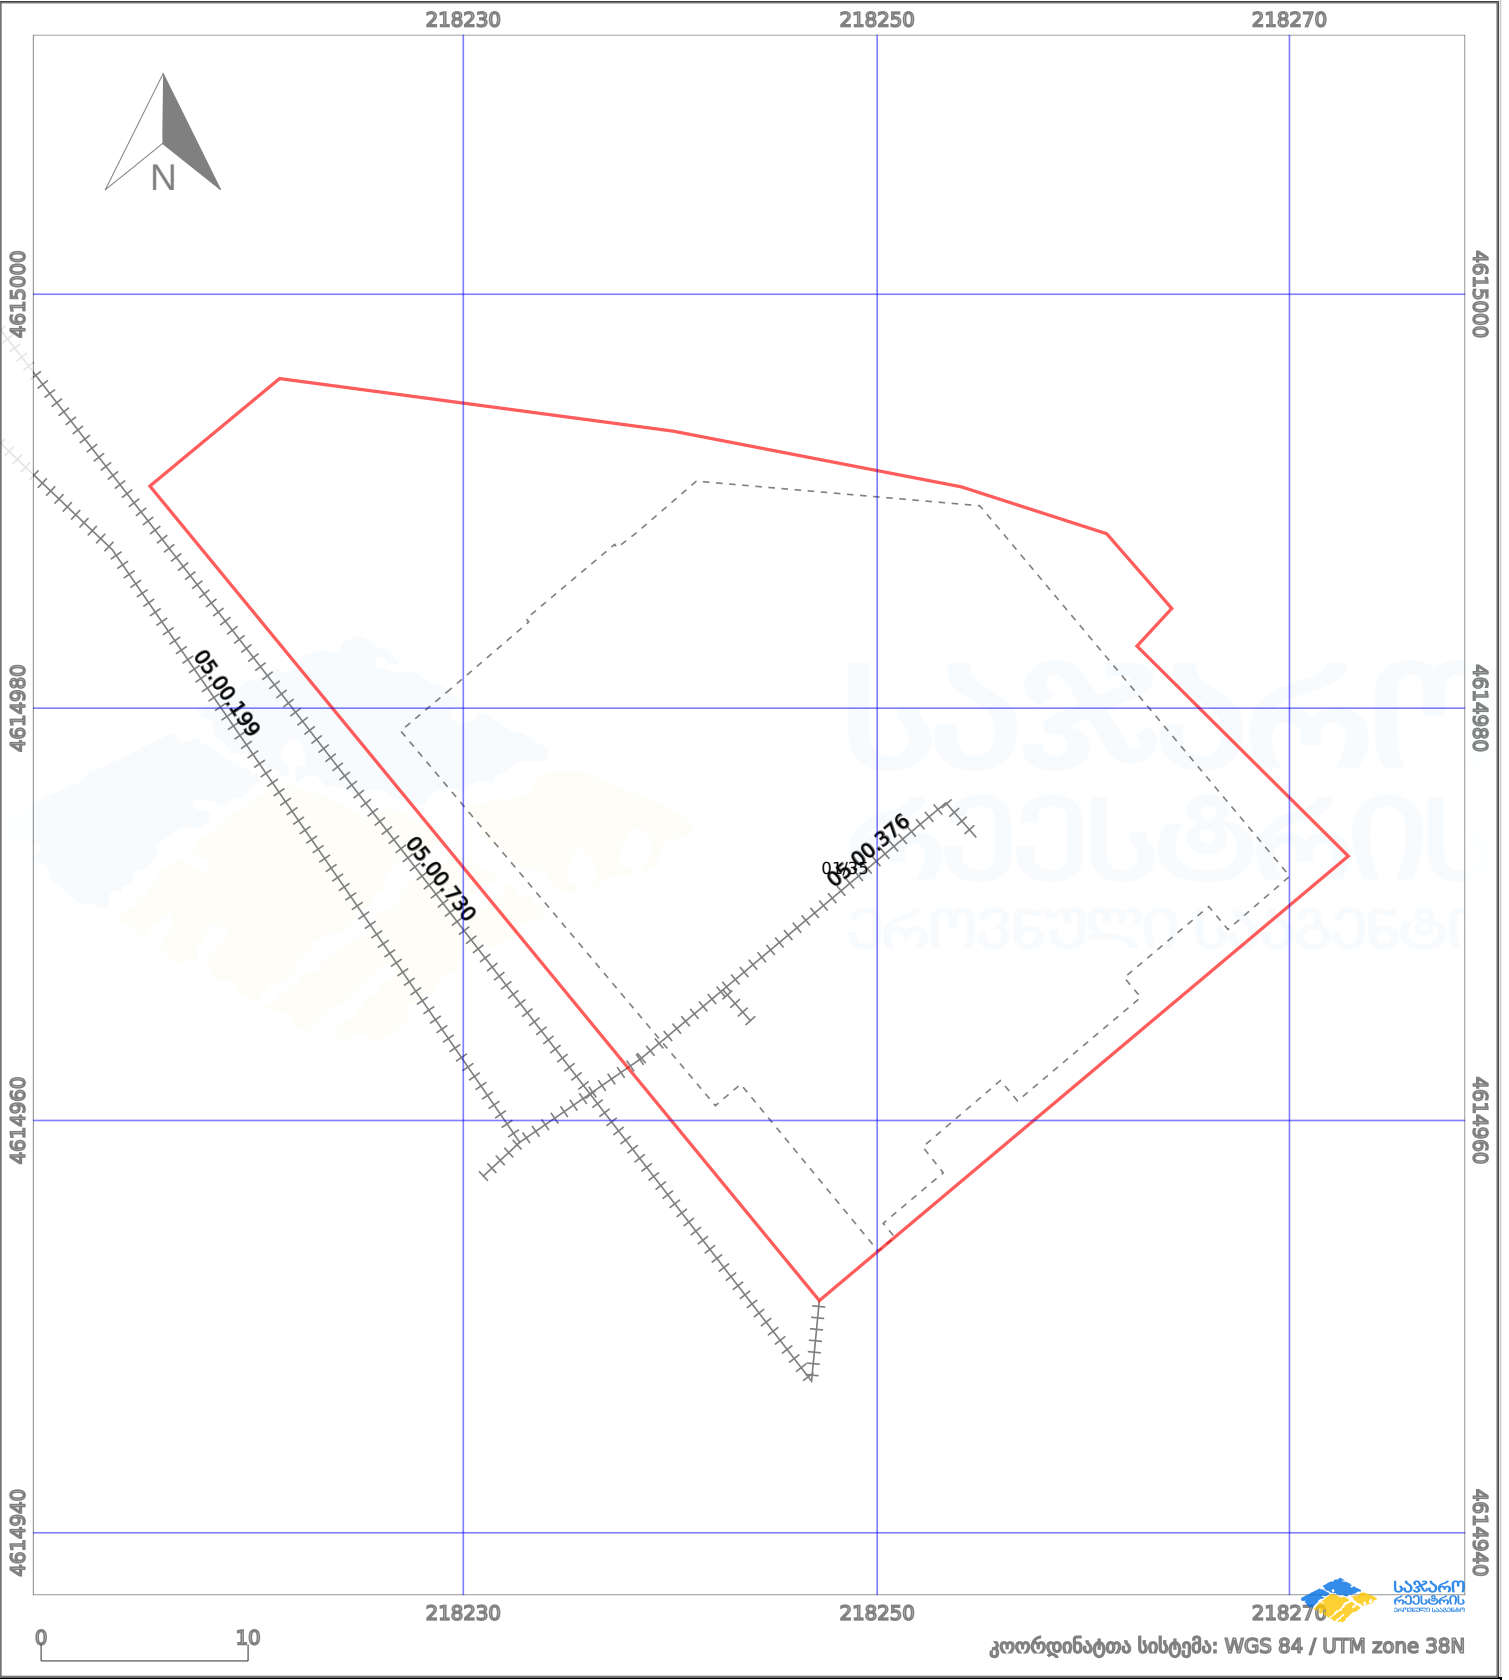

პირობითი აღნიშვნები:

	ნაკვეთის საზღვარი		შენიშნული ნაკვეთი		ამეხვეული ნაკვეთი		მიწისქვეშა ნაკვეთი
	საზღვარი ნაკვეთი		ტყის ფონდი		ვალდებულება		ქარსაფარი ბოლი