


მიწის ნაკვეთის საკადასტრო კოდი: 540157373  
 განცხადების რეგისტრაციის ნომერი: 882021309226  
 მიწის ნაკვეთის ფართობი: 2517 კვ.მ.  
 ღანიშნულება:  
 მომზადების თარიღი: 21.04.21

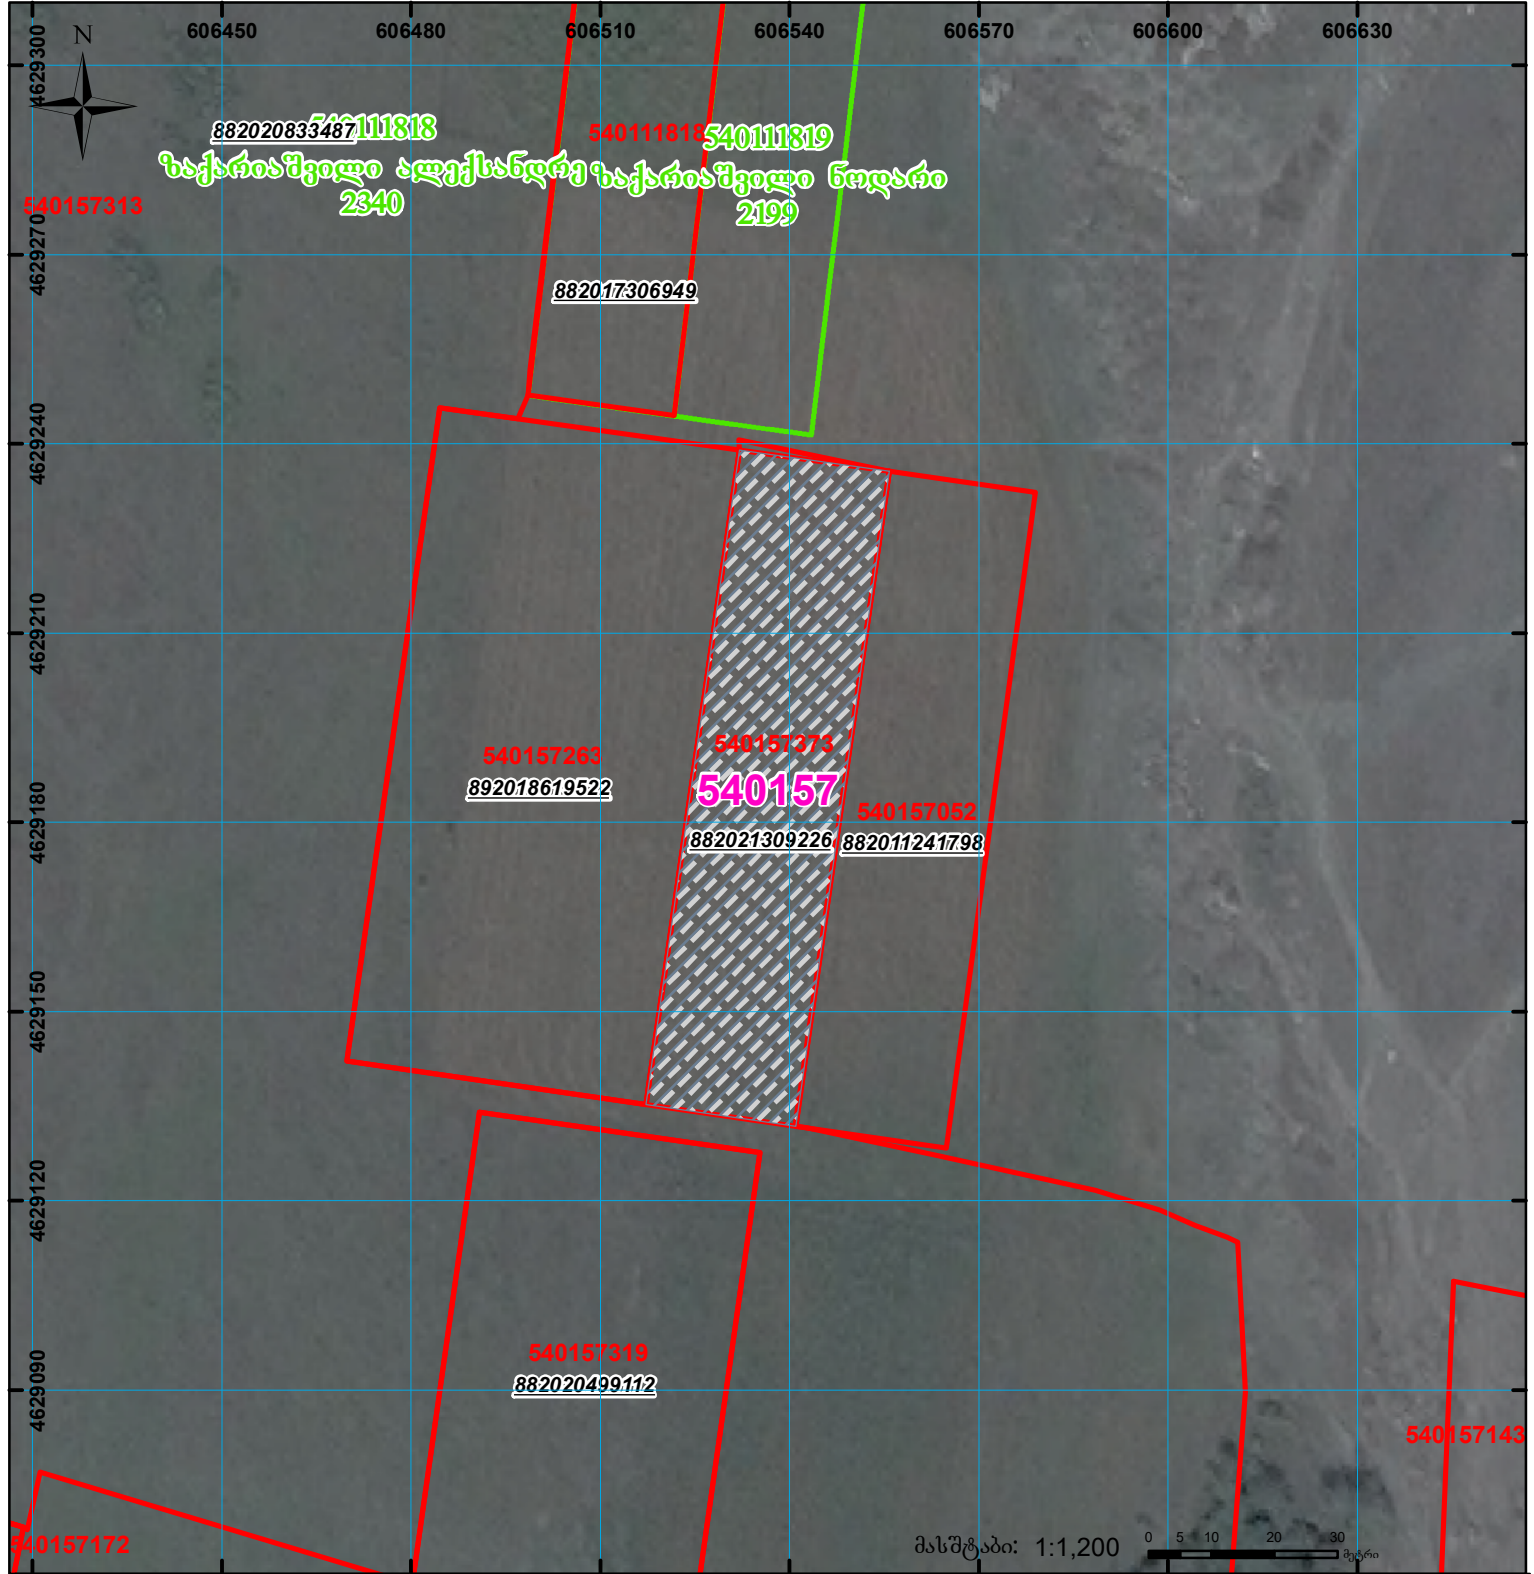

	შენიშნული ნაკვეთი, პირობითი ნომერი/სართულიანობა		ვალდებულება		სარეგისტრაციოდ წარმოდგენილი ნაკვეთი
	მიწის ნაკვეთის საკადასტრო საზღვარი		შუენებარე ნაკვეთი		საზოგადოებრივი ნაკვეთი

UTM (საერთაშორისო) სისტემის კოორდ.