




საკადასტრო გეგმა

საჯარო რეესტრის ეროვნული
სააგენტო

საკადასტრო კოდი: **01.14.05.007.718**
განცხადების ნომერი: **882021898490**
მომზადების თარიღი: **22/10/2021**

ნაკვეთის დანიშნულება: **არასასოფლო სამეურნეო**
ფართობი: **5322 კვ.მ (WGS 84 / UTM zone 38N)**
ვალდებულების ფართობი: **891 კვ.მ (WGS 84 / UTM zone 38N)**

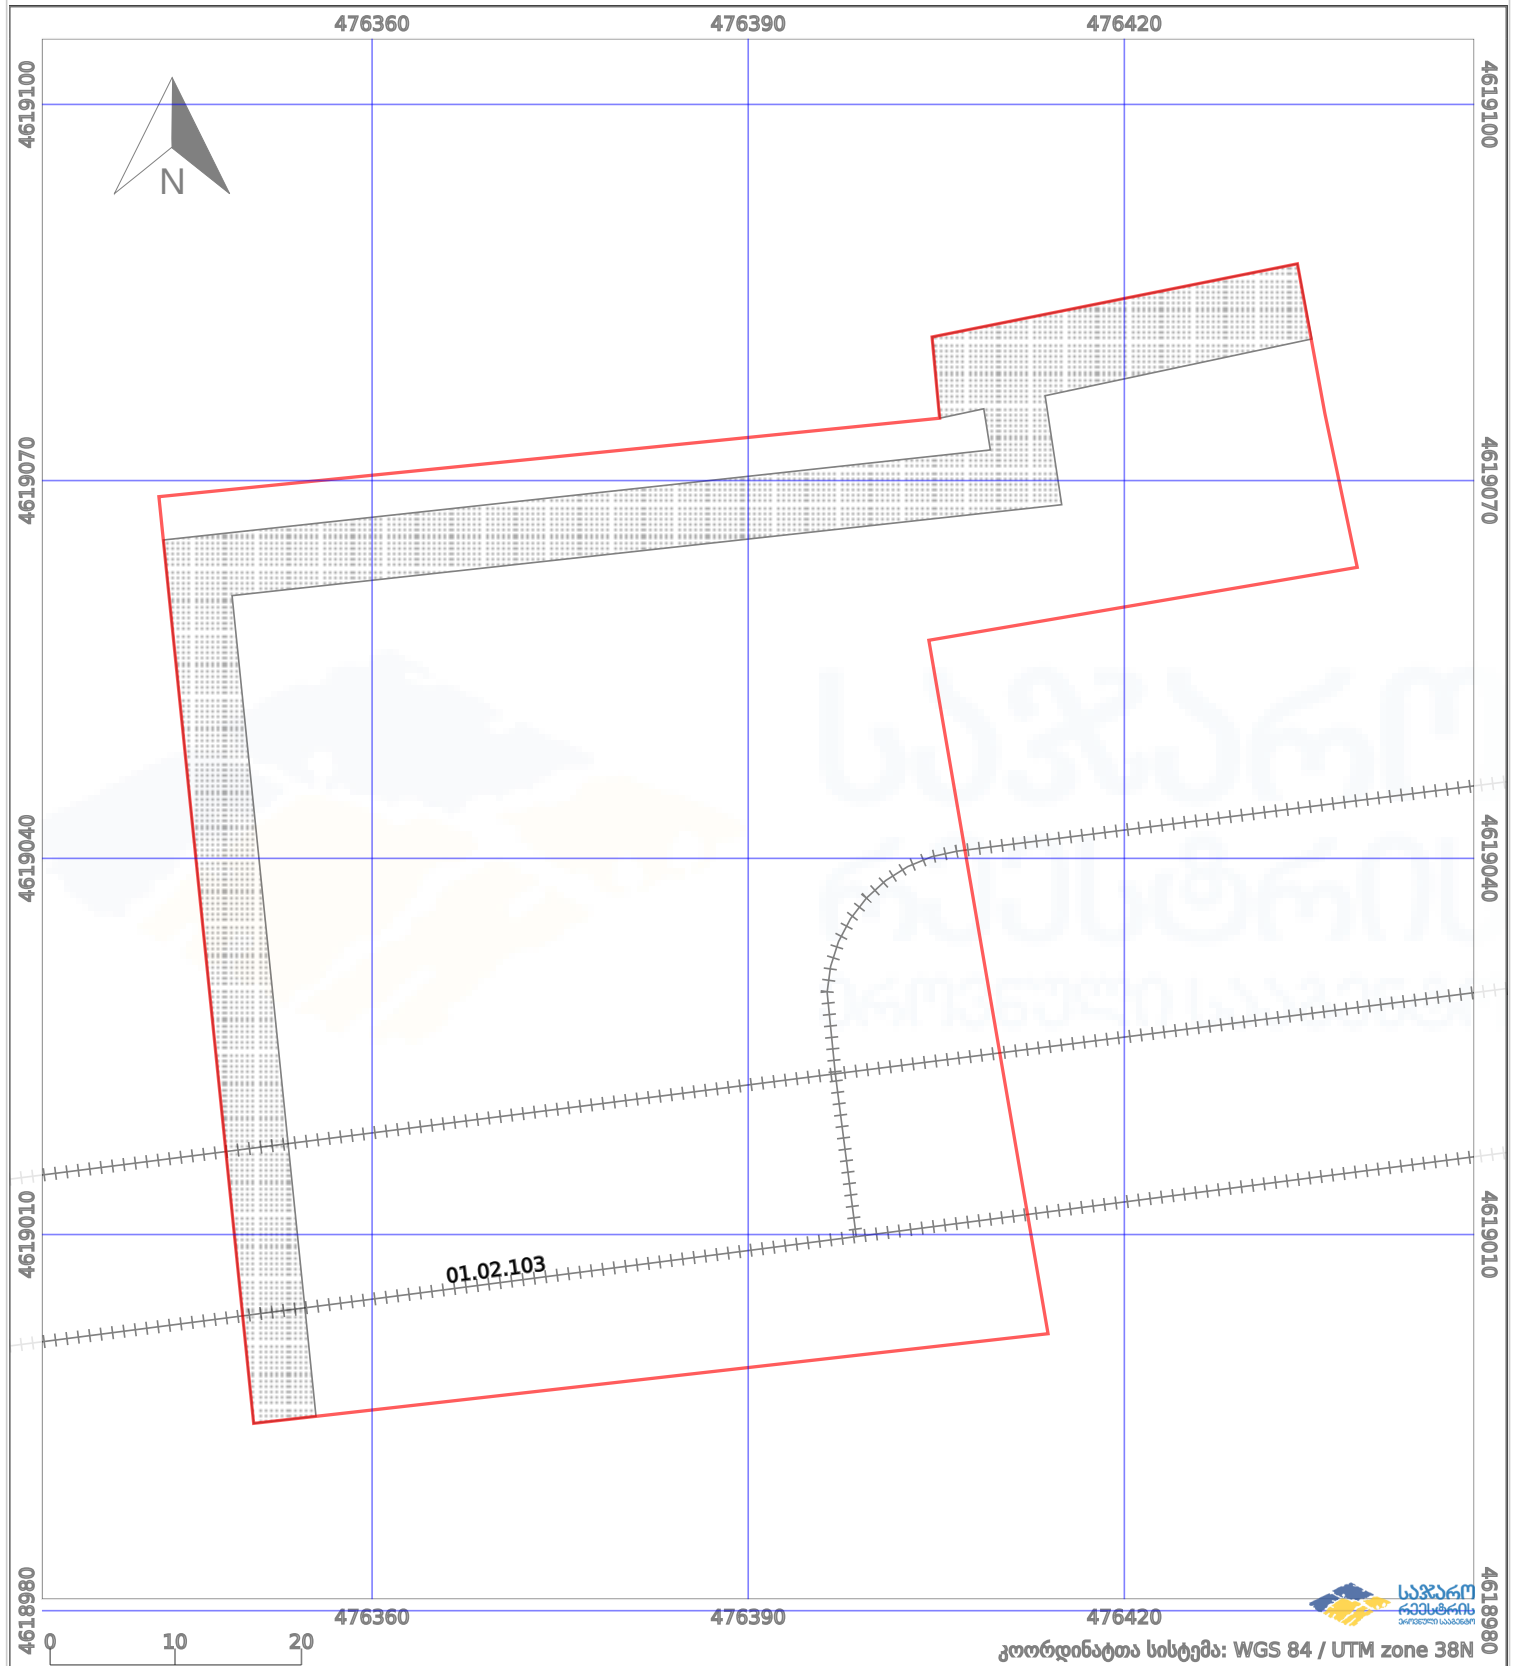

ნაკვეთის საზღვარი	პირობითი აღნიშვნები:	მშენებარე ნაგებობა	აშენებული ნაგებობა
საზღვარი ნაგებობა	ტყის ფონდი	ვალდებულება	