


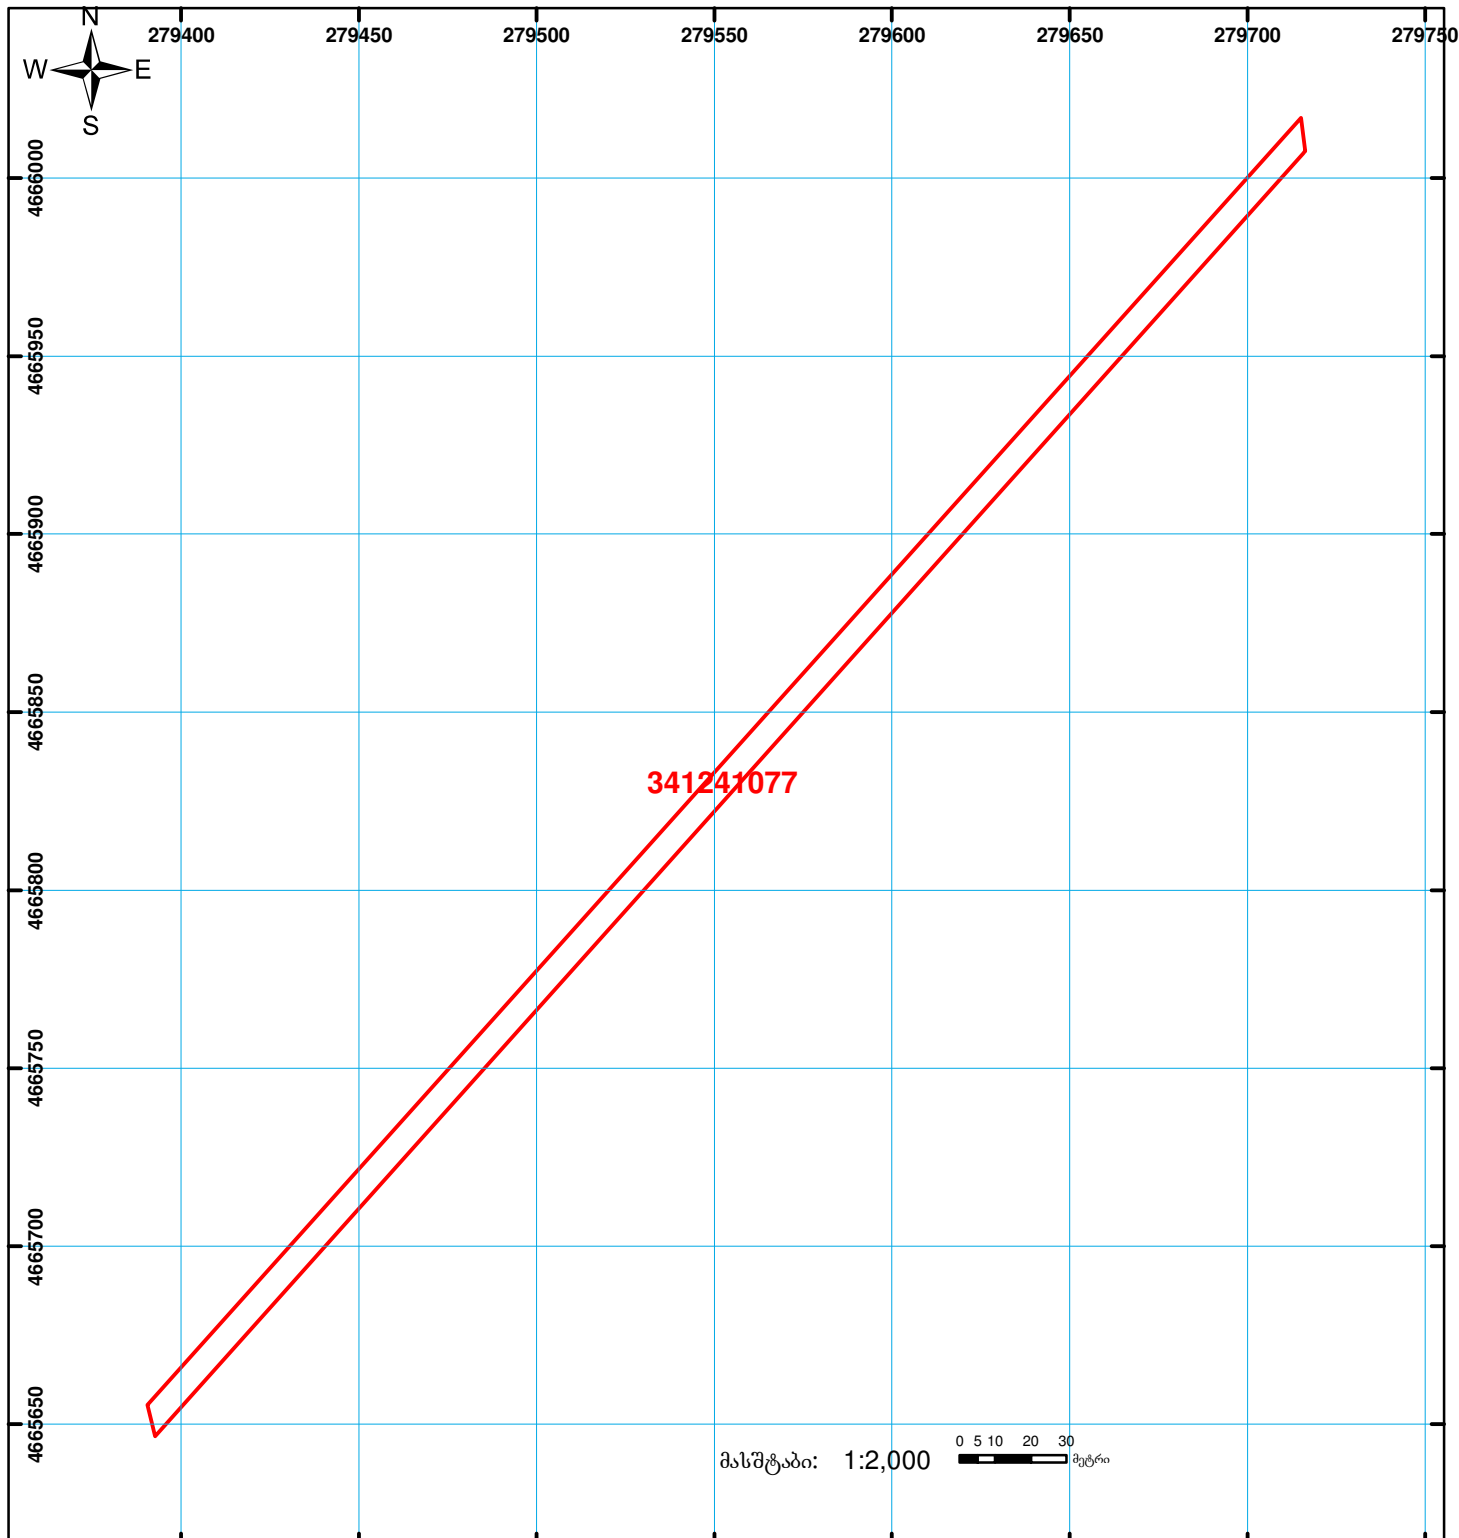

საქართველოს იუსტიციის სამინისტრო
საჯარო რეგისტრის ეროვნული სააგენტო
საკადასტრო გეგმა

მიწის ნაკვეთის საკადასტრო კოდი: 34 12 41 077
ბანცხალების რეგისტრაციის ნომერი: 882011510943
მიწის ნაკვეთის ფართობი: 3588 კვ.მ.
ღანოშენება: სასოფლო-სამეურნეო
კატეგორია:

მომზადების თარიღი: 21.10.11



	შენიშნულ-ნაგებობა, პირობითი ნომერი/სართულიანობა		ვალდებულება		ხაზობრივი ნაგებობა		3000
	მიწის ნაკვეთის საკადასტრო საზღვარი		მშენებარე ნაგებობა				000