




საკადასტრო გეგმა

საჯარო რეგისტრის ეროვნული
სააგენტო

საკადასტრო კოდი: **32.10.41.233**
განცხადების ნომერი: **882025381565**
მომზადების თარიღი: **01/06/2026**

ნაკვეთის დანიშნულება: **არასასოფლო სამეურნეო**
ფართობი: **1674 კვ.მ (WGS 84 / UTM zone 38N)**

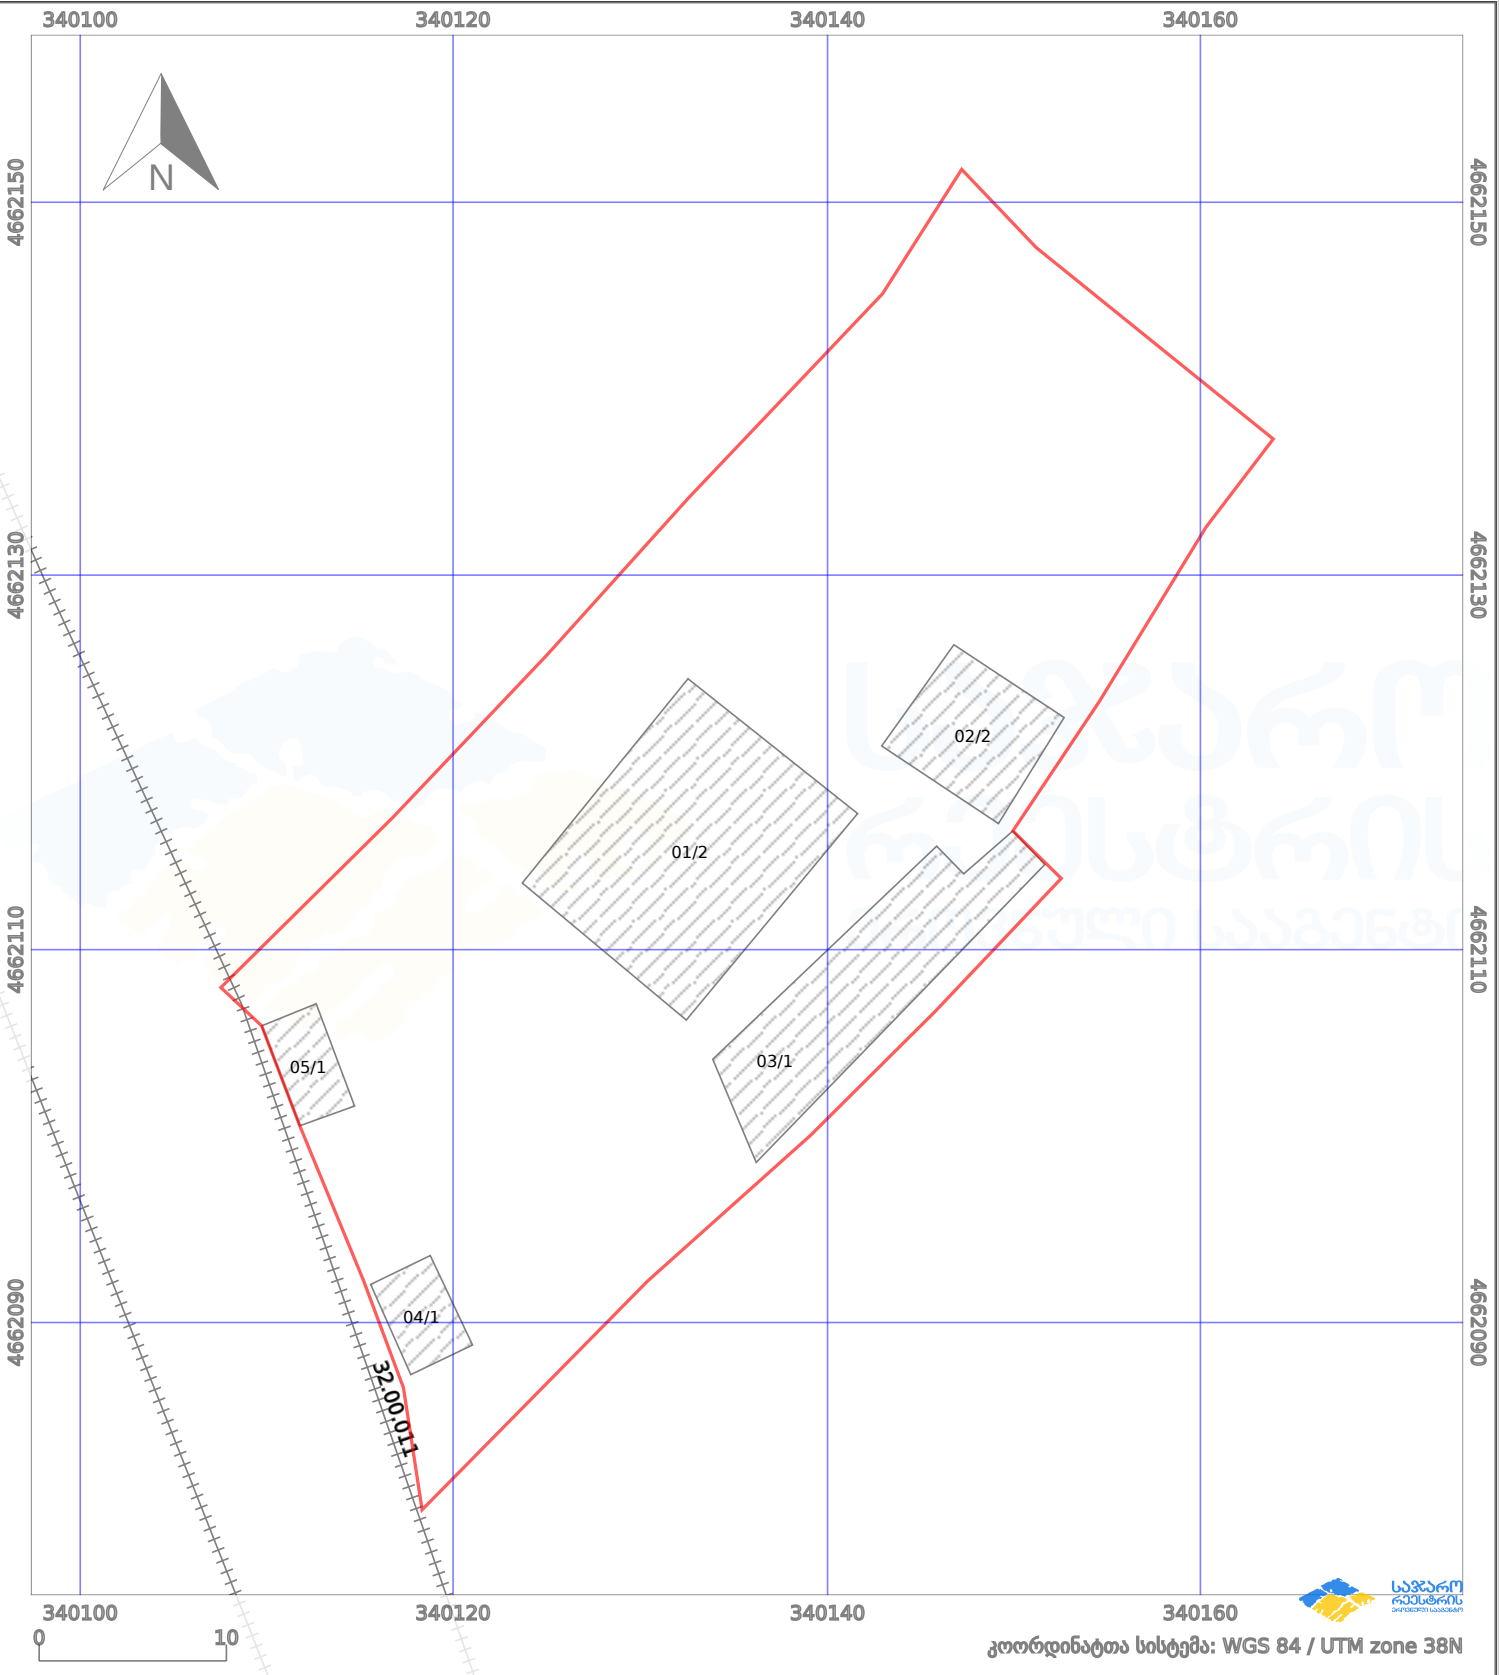

პირობითი აღნიშვნები:					
	ნაკვეთის საზღვარი		მშენებარე ნაგებობა		აშენებული ნაგებობა
	საზოგადოებრივი ნაგებობა		ტყის ფონდი		ვალდებულება
					ქარსაფარი ბოლი
					მიწისქვეშა ნაგებობა