

საქართველოს იუსტიციის სამინისტრო
საჯარო რემსტრის ეროვნული სააგენტო

საკადასტრო გეგმა

მიწის ნაკვეთის საკადასტრო კოდი: 01.19.14.004.106


თბილისის სარემსტრაციო სამსახური

დანიშნულება: არასასოფლო-სამეურნეო


განცხადების რემსტრაციის ნომერი: 002960-08

ნაკვეთის ფართობი: 49126კვ.მ.

მომზადების თარიღი 09.01.08

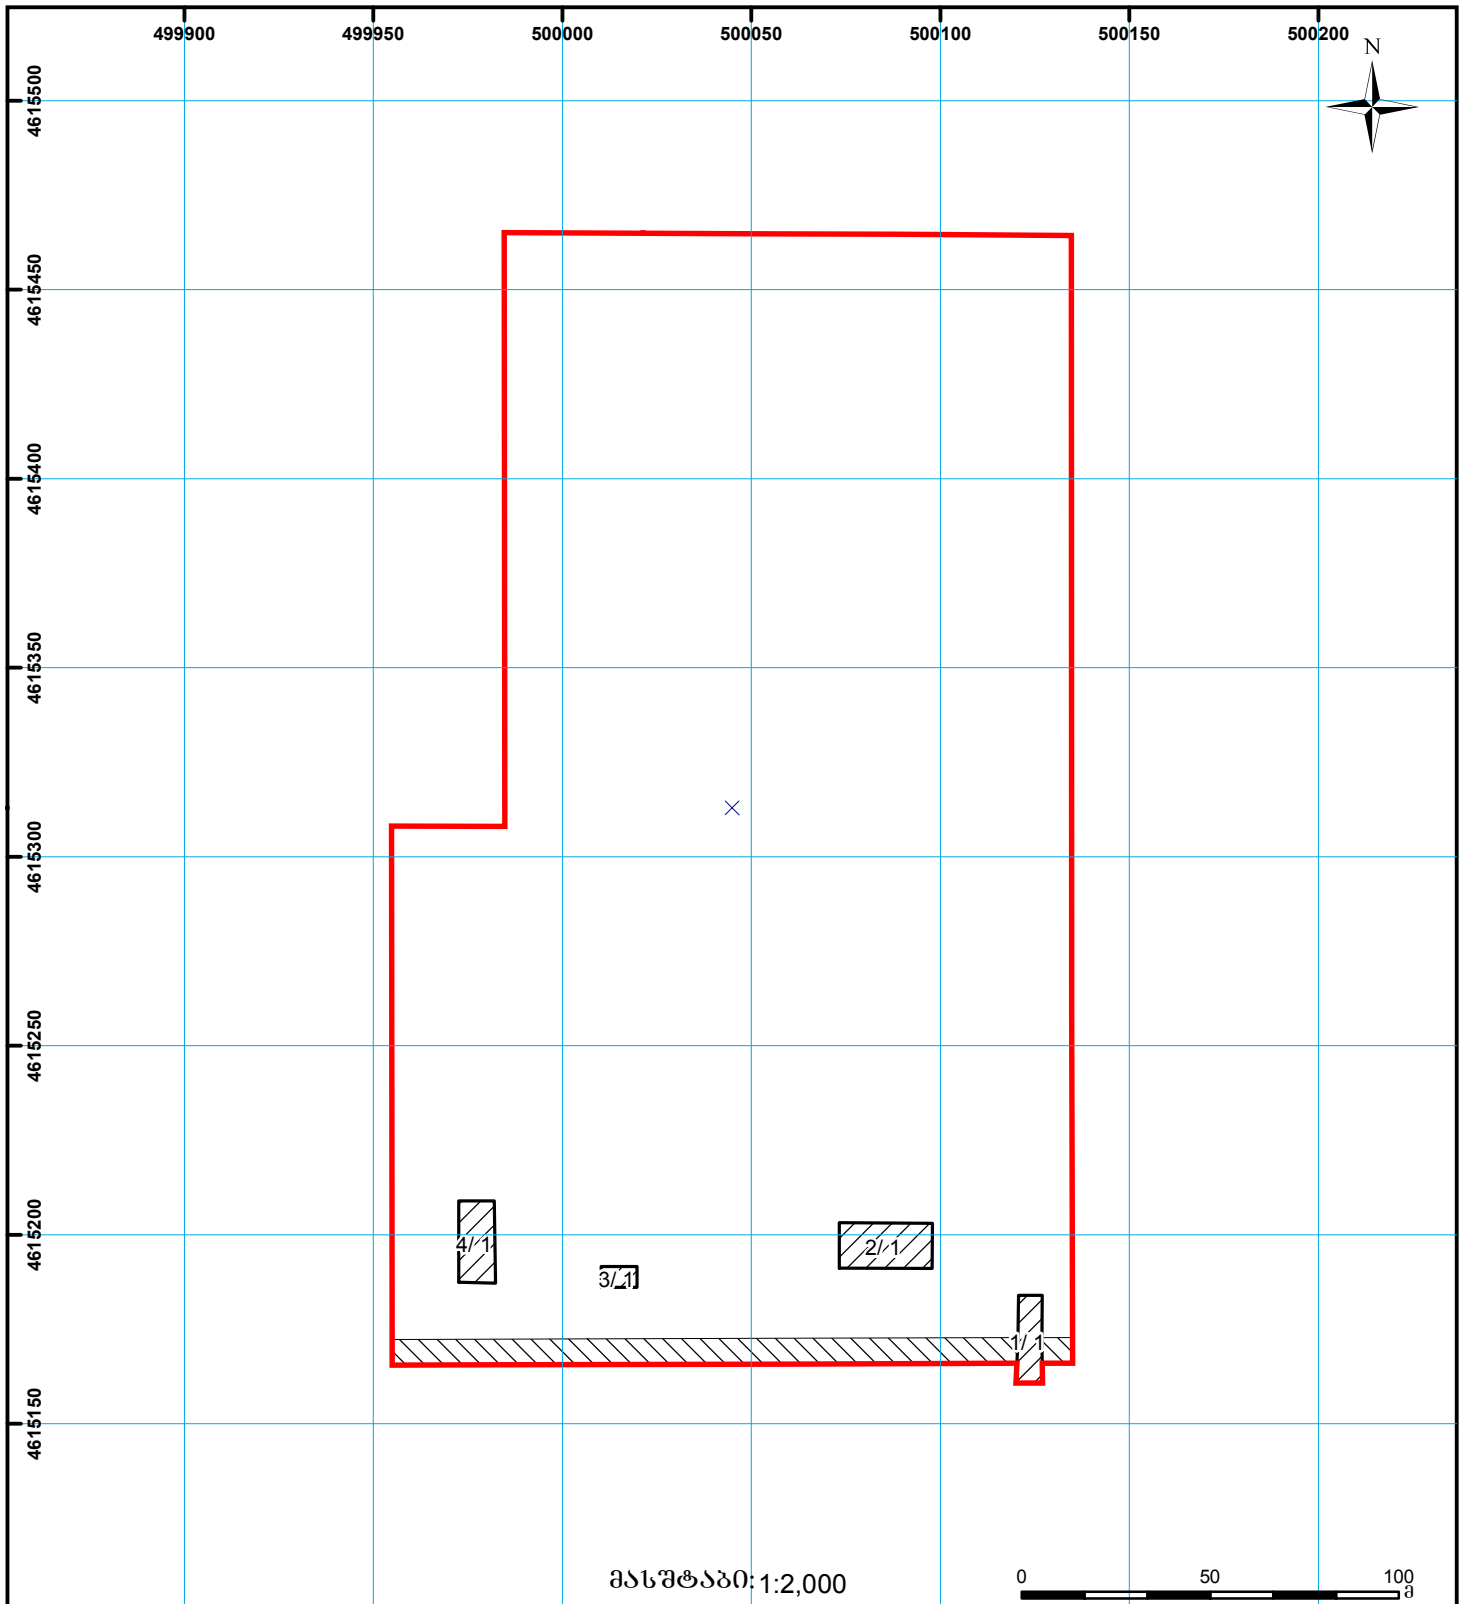

მასშტაბი: 1:2,000

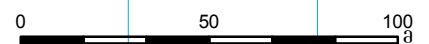

მიწის ნაკვეთის საკადასტრო საზღვარი

სერვიტუტი

სახლვანი ნაგებობა

შენობა ნაგებობა

შენებარე ნაგებობა

0.00
UTM (საერთაშორისო)
სისტემის კოორდ.