


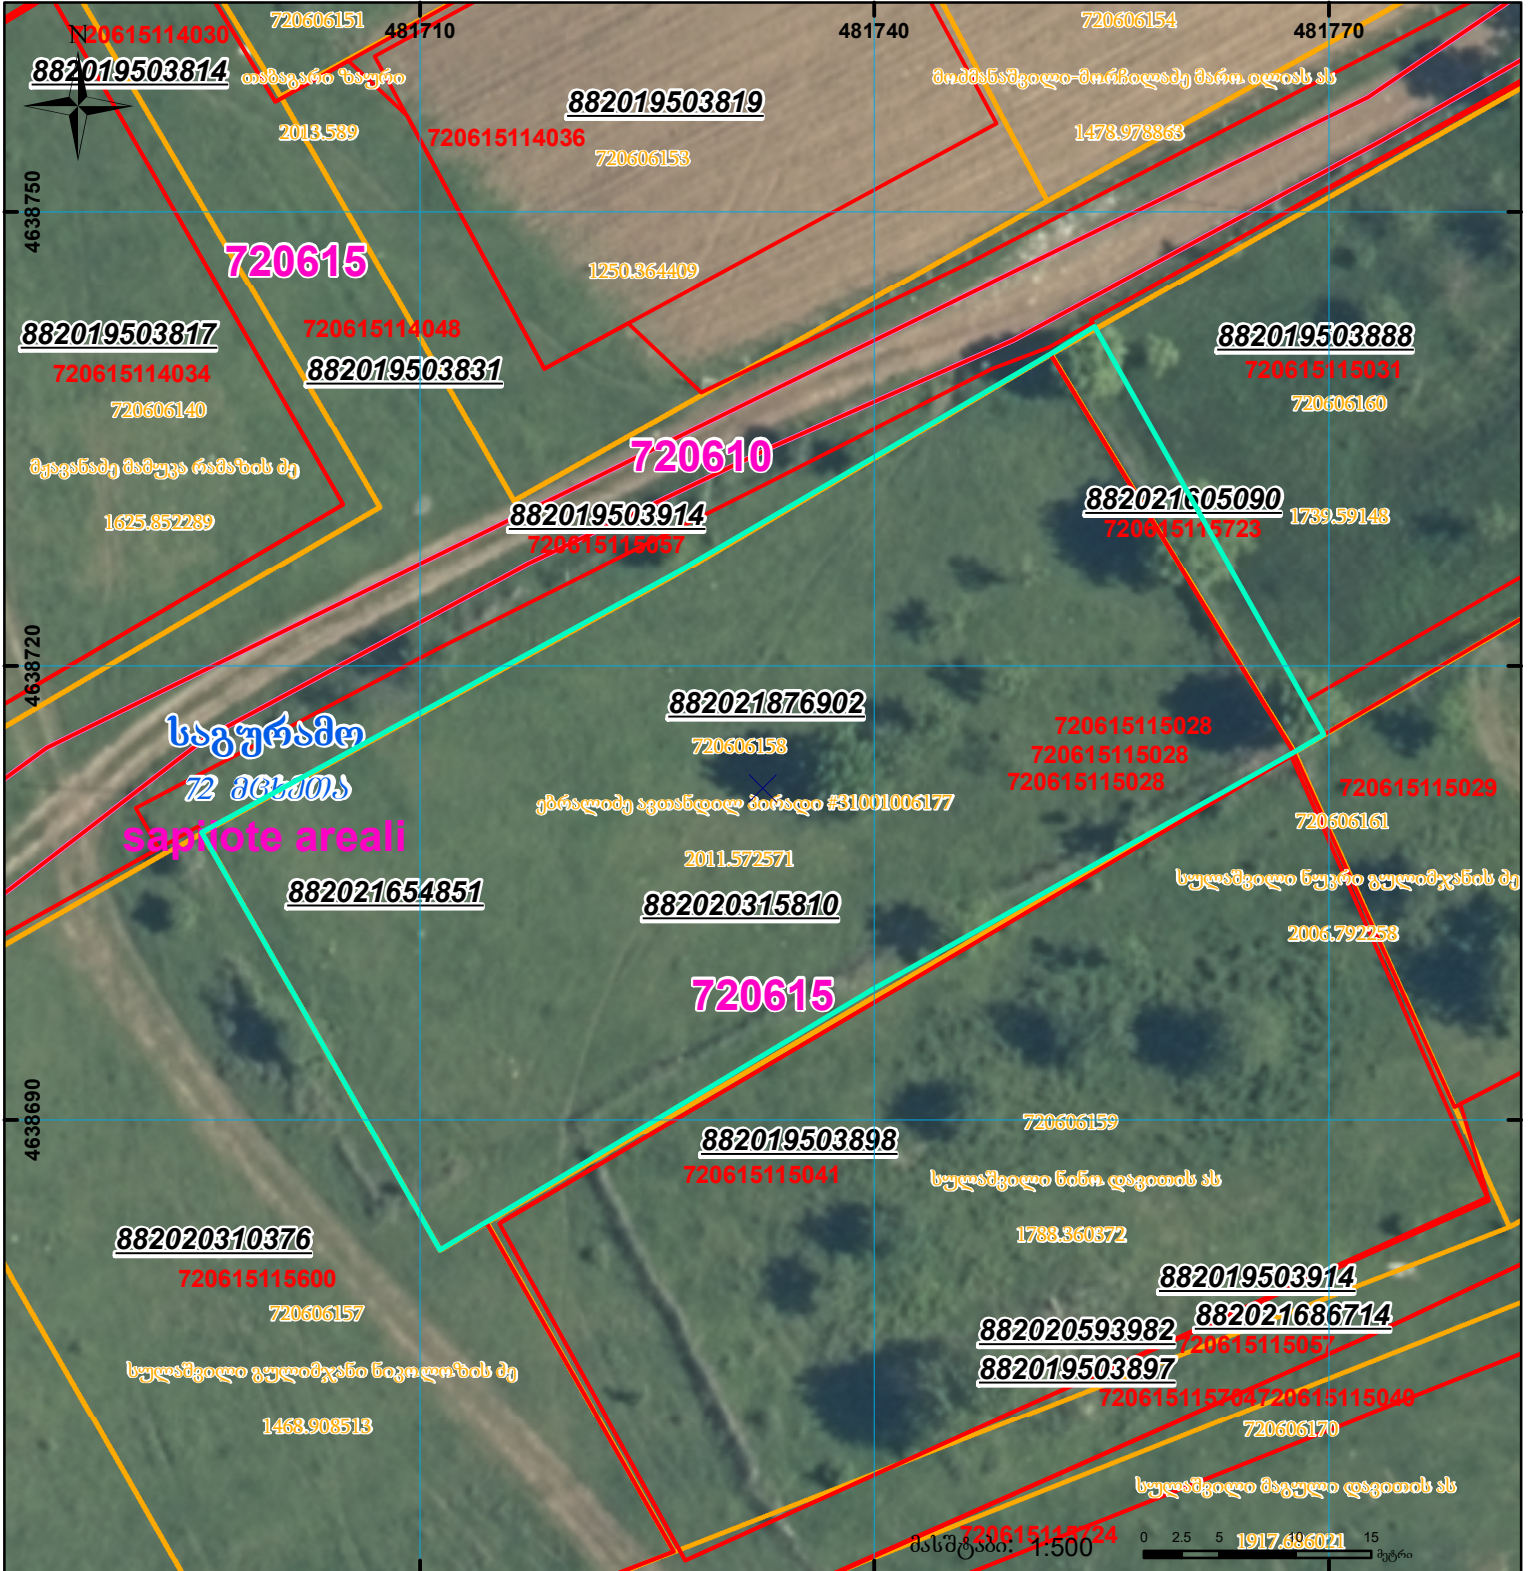

ნაკვეთი იცვლის აღბიძგებარეობას 1/3-ზე ნაკლებად
სცდება რეგისტრირებულ საზღვარს
იზრდება ფართობი

ქალაქის ვერსიის მიერ გვერდი არ არის წარმოდგენილი
ზელდება წარმოებაში მყოფ მონაცემთან №882021654851; №882021605090

მიწის ნაკვეთის საკადასტრო კოდი: 720615115028
ბანცხალების რეგისტრაციის ნომერი: 882021876902
მიწის ნაკვეთის ფართობი: 2089 კვ.მ.
ღანოშნულება:
მომზადების თარიღი: 13.10.21



	შენიშნული ნაკვეთი, პირობითი ნომერი/სართულიანობა		ვალდებულება		სარეგისტრაციოდ წარმოდგენილი ნაკვეთი
	მიწის ნაკვეთის საკადასტრო საზღვარი		შუენებარე ნაკვეთი		საზოგადოებრივი ნაკვეთი

UTM (საერთაშორისო) სისტემის კოორდ.