

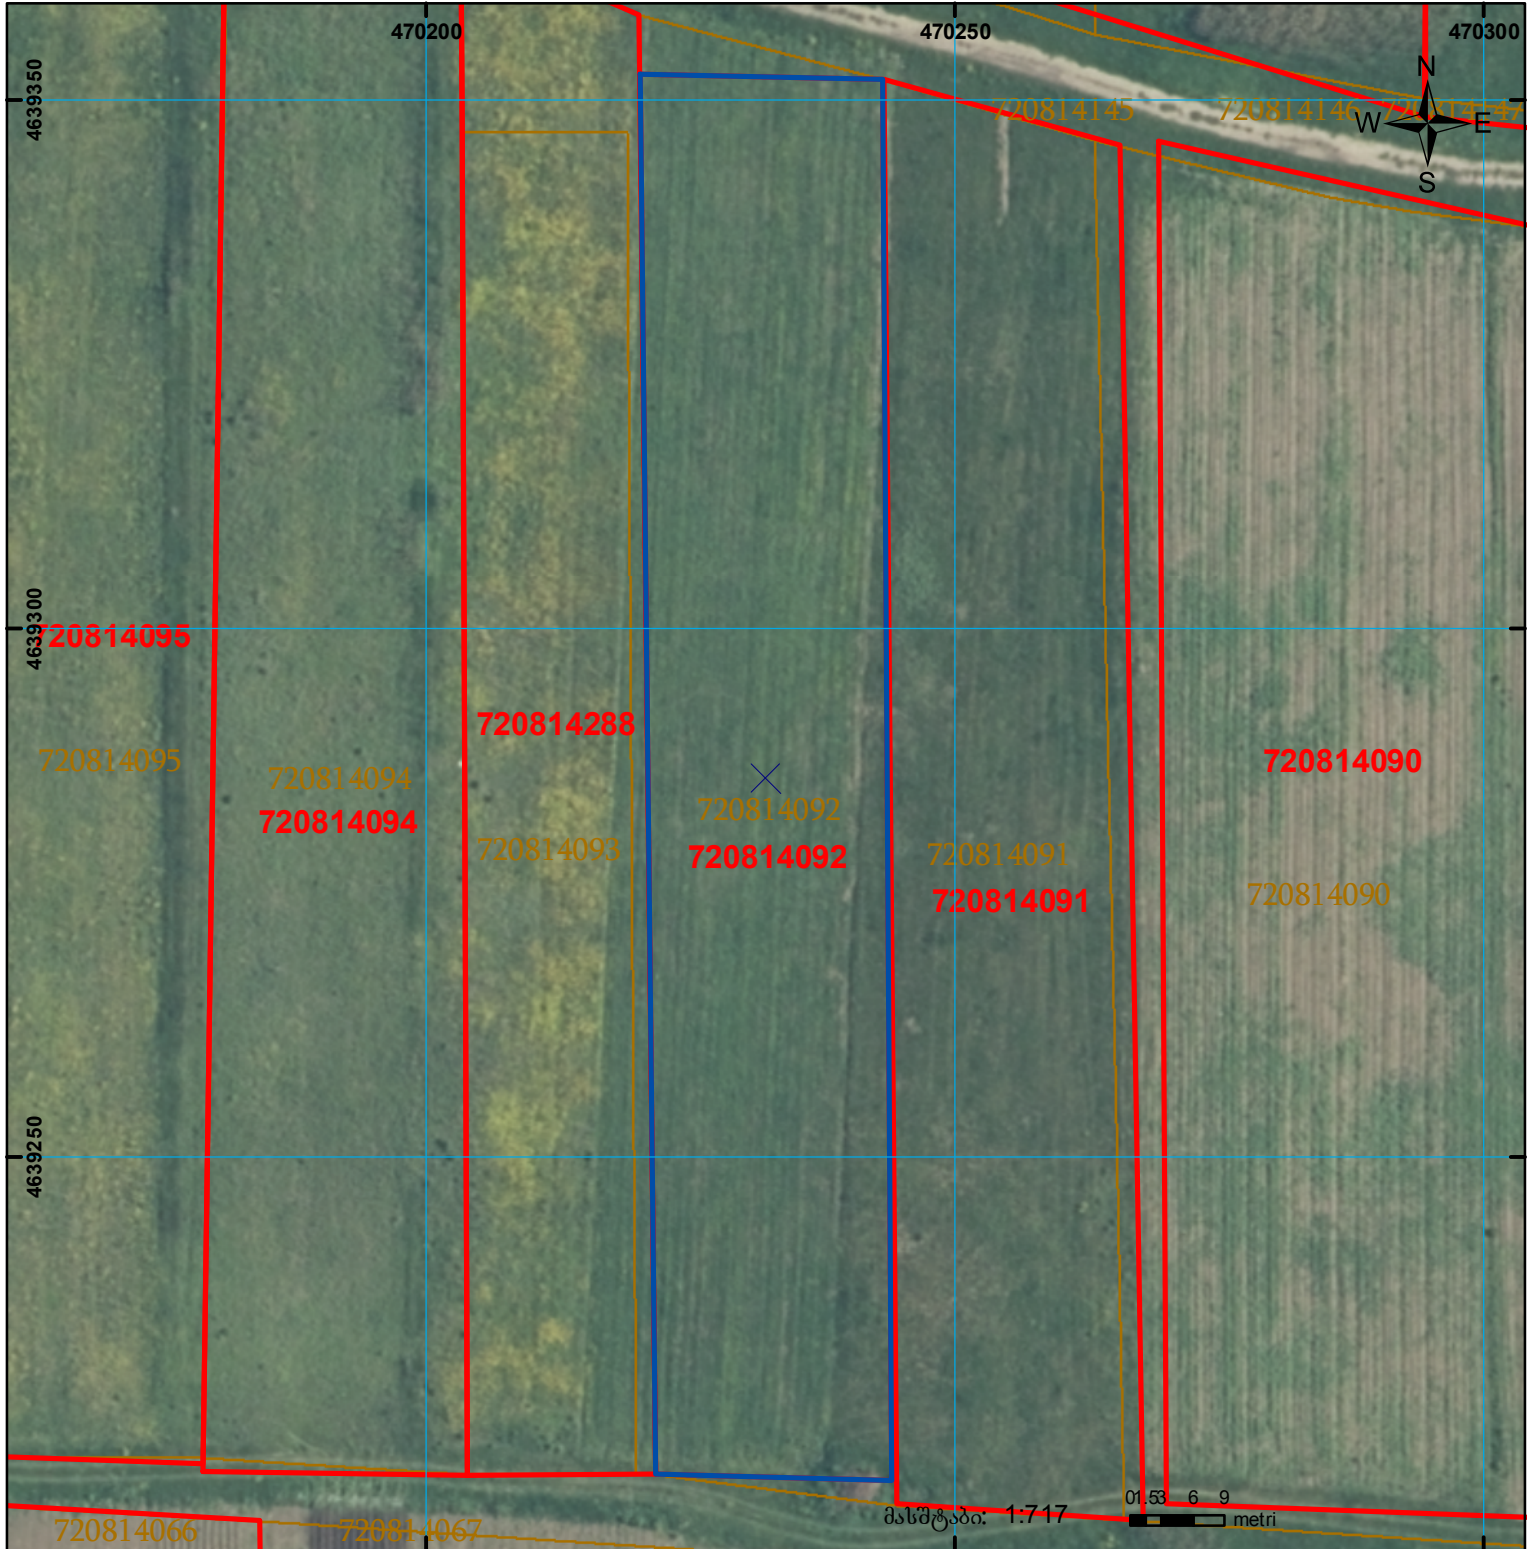
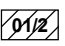


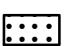

მიწის ნაკვეთის საკადასტრო კოდი: 72 08 14 092  
 განცხადების რეგისტრაციის ნომერი: 882021706146  
 მიწის ნაკვეთის ფართობი: 3000 კვ.მ.  
 მომზადების თარიღი: 23.08.21

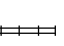

	შენიშნული ნაკვეთი, პირობითი ნომერი/სართულიანობა		ვალდებულება		საზოგადოებრივი ნაკვეთი
	მიწის ნაკვეთის საკადასტრო საზღვარი		შუქვებარე ნაკვეთი		

UTM (საერთაშორისო) სისტემის კოორდ.