



საკადასტრო გეგმა

საჯარო რეესტრის ეროვნული
სააგენტო

საკადასტრო კოდი: **72.03.22.676**

განცხადების ნომერი: **892025033885**


მომზადების თარიღი: **04/09/2025**

ნაკვეთის დანიშნულება:

ფართობი:

არასასოფლო სამეურნეო

1289 კვ.მ (WGS 84 / UTM zone 38N)

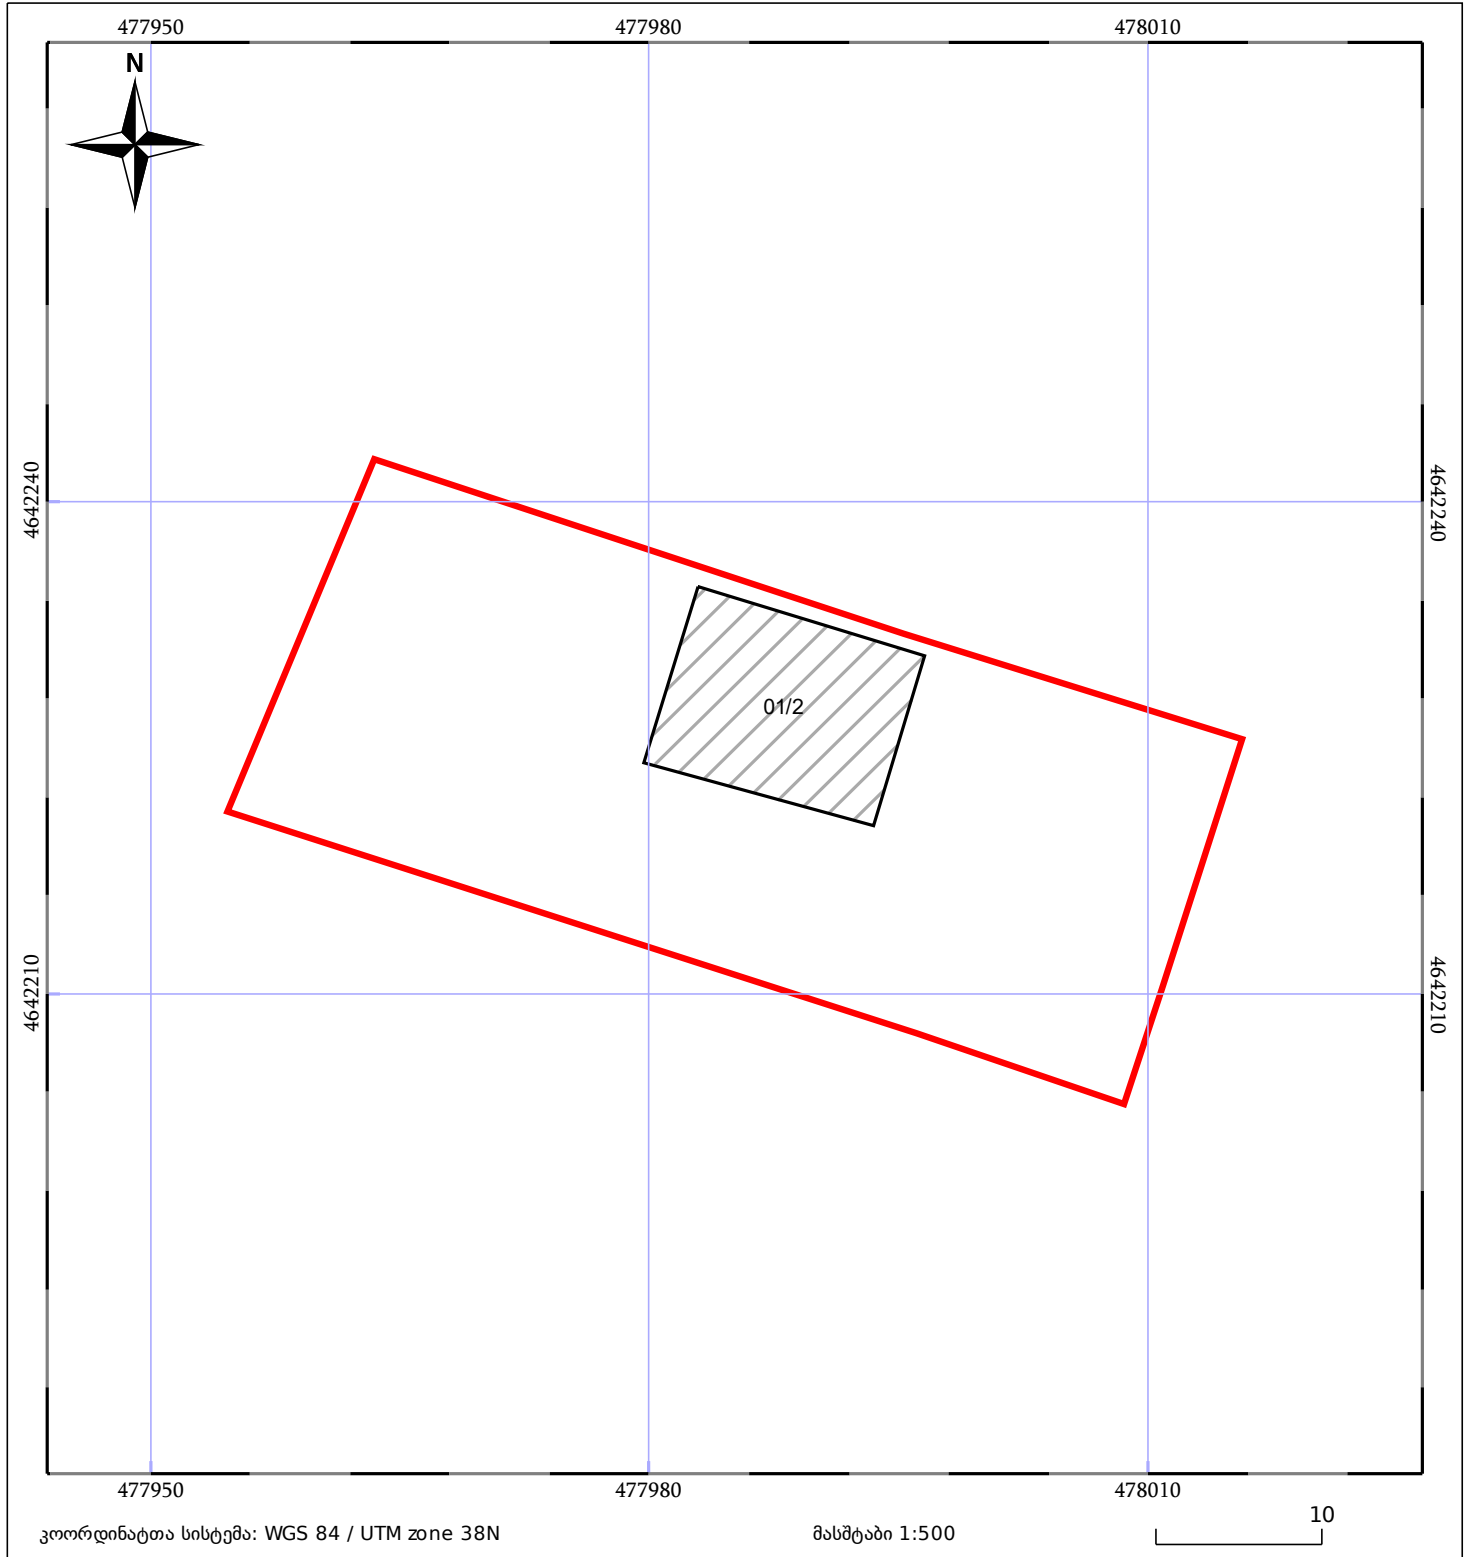

05/25	მშენებარე ნაგებობა		ნაკვეთის საკადასტრო საზღვარი	05/25	შენობა/ნაგებობა
	საზღვრის ნაგებობა		ტყის ფონდი		ვალდებულება