



საკადასტრო გეგმა

საჯარო რეესტრის ეროვნული
სააგენტო

საკადასტრო კოდი: **66.54.07.142**

ნაკვეთის დანიშნულება:


სასოფლო-სამეურნეო

განცხადების ნომერი: **892018167054**

ფართობი:

205 კვ.მ (WGS 84 / UTM zone 38N)

მომზადების თარიღი: **05/03/2018**

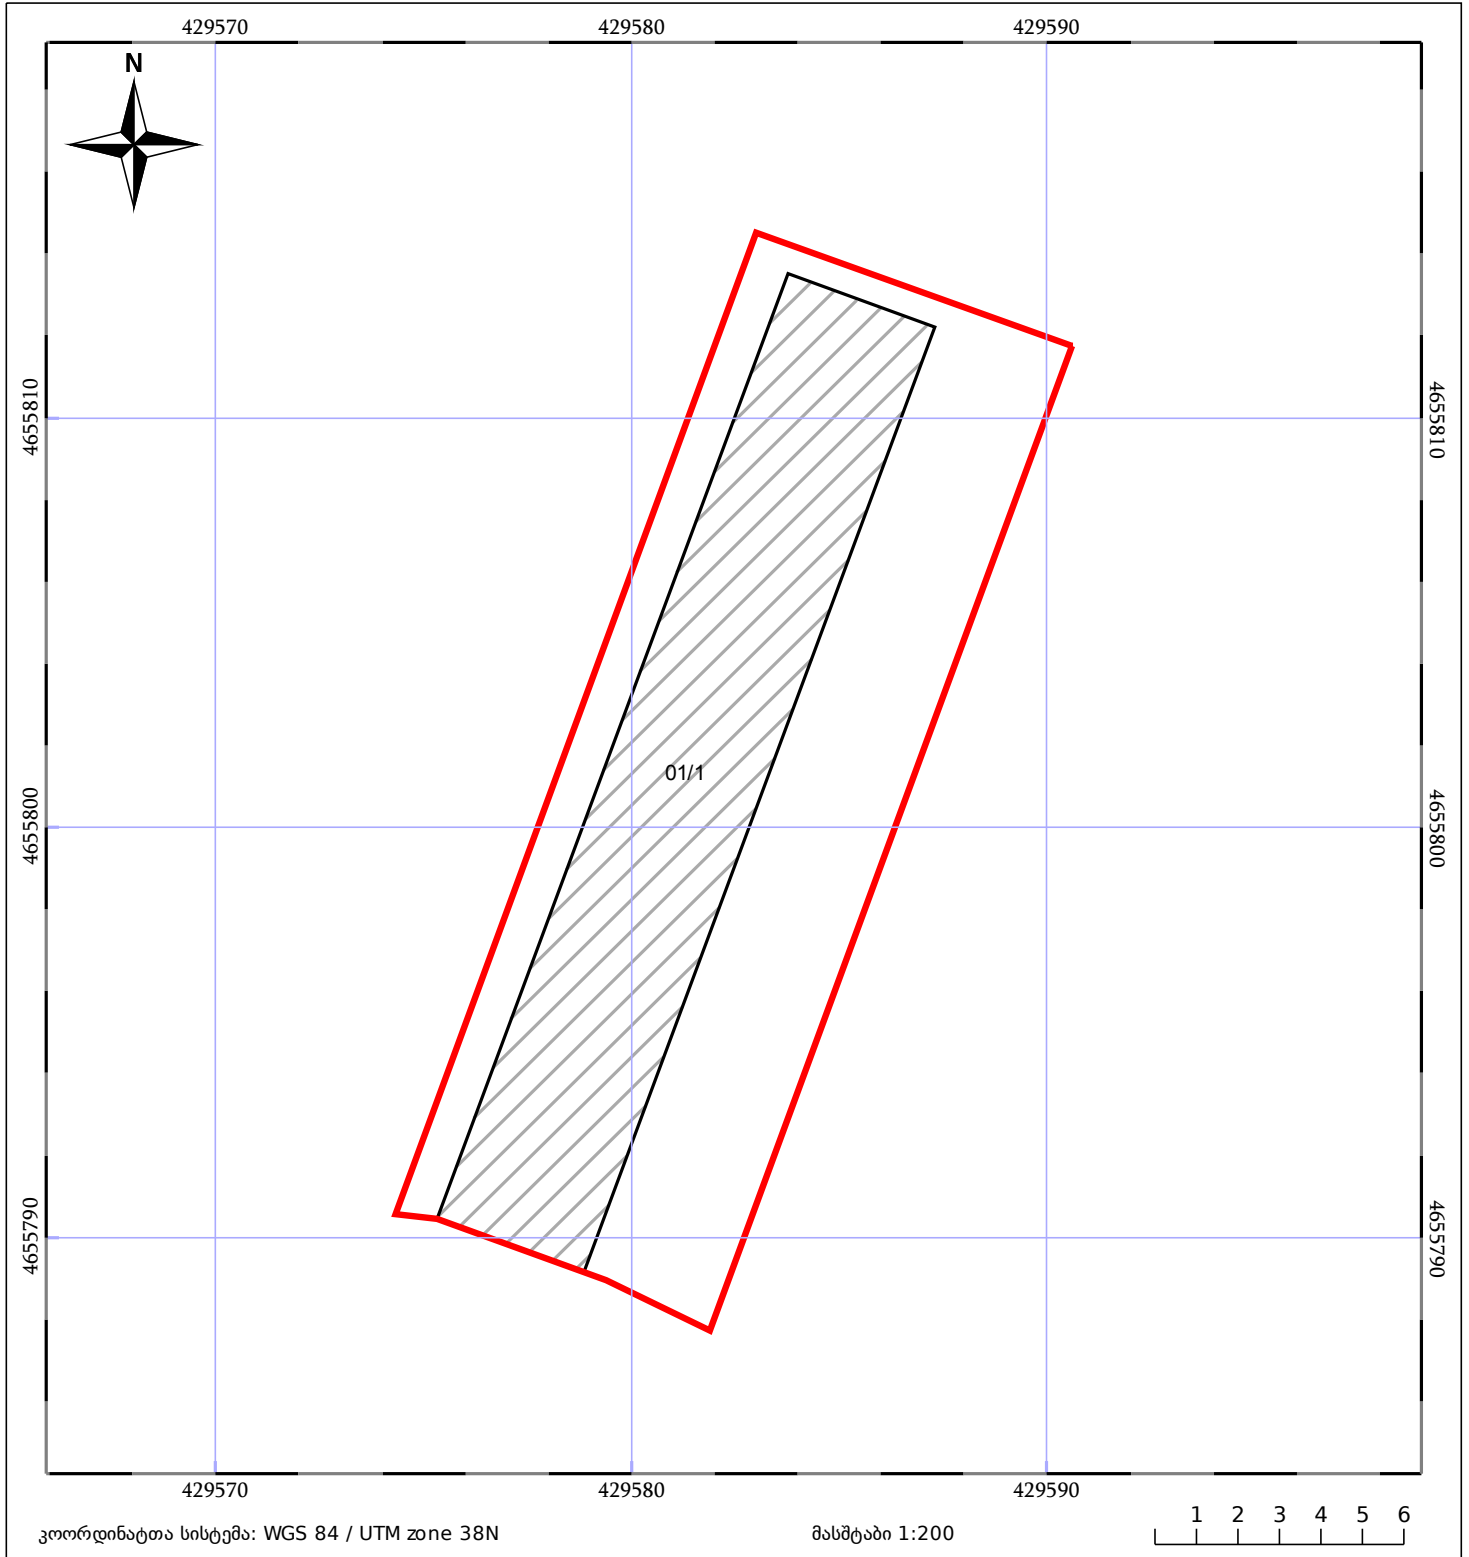

05/25 მშენებარე ნაკვობა	05/25 მენობა/ნაკვობა	ტყის ფონდი
ნაკვეთის საკადასტრო საზღვარი	საზოგადოებრივი ნაკვობა	ვალდებულება