



საკადასტრო გეგმა

საჯარო რეესტრის ეროვნული
სააგენტო

საკადასტრო კოდი: **81.02.04.795**

განცხადების ნომერი: **892024898221**


მომზადების თარიღი: **09/12/2024**

ნაკვეთის დანიშნულება:

ფართობი:

სასოფლო-სამეურნეო

1105 კვ.მ (WGS 84 / UTM zone 38N)

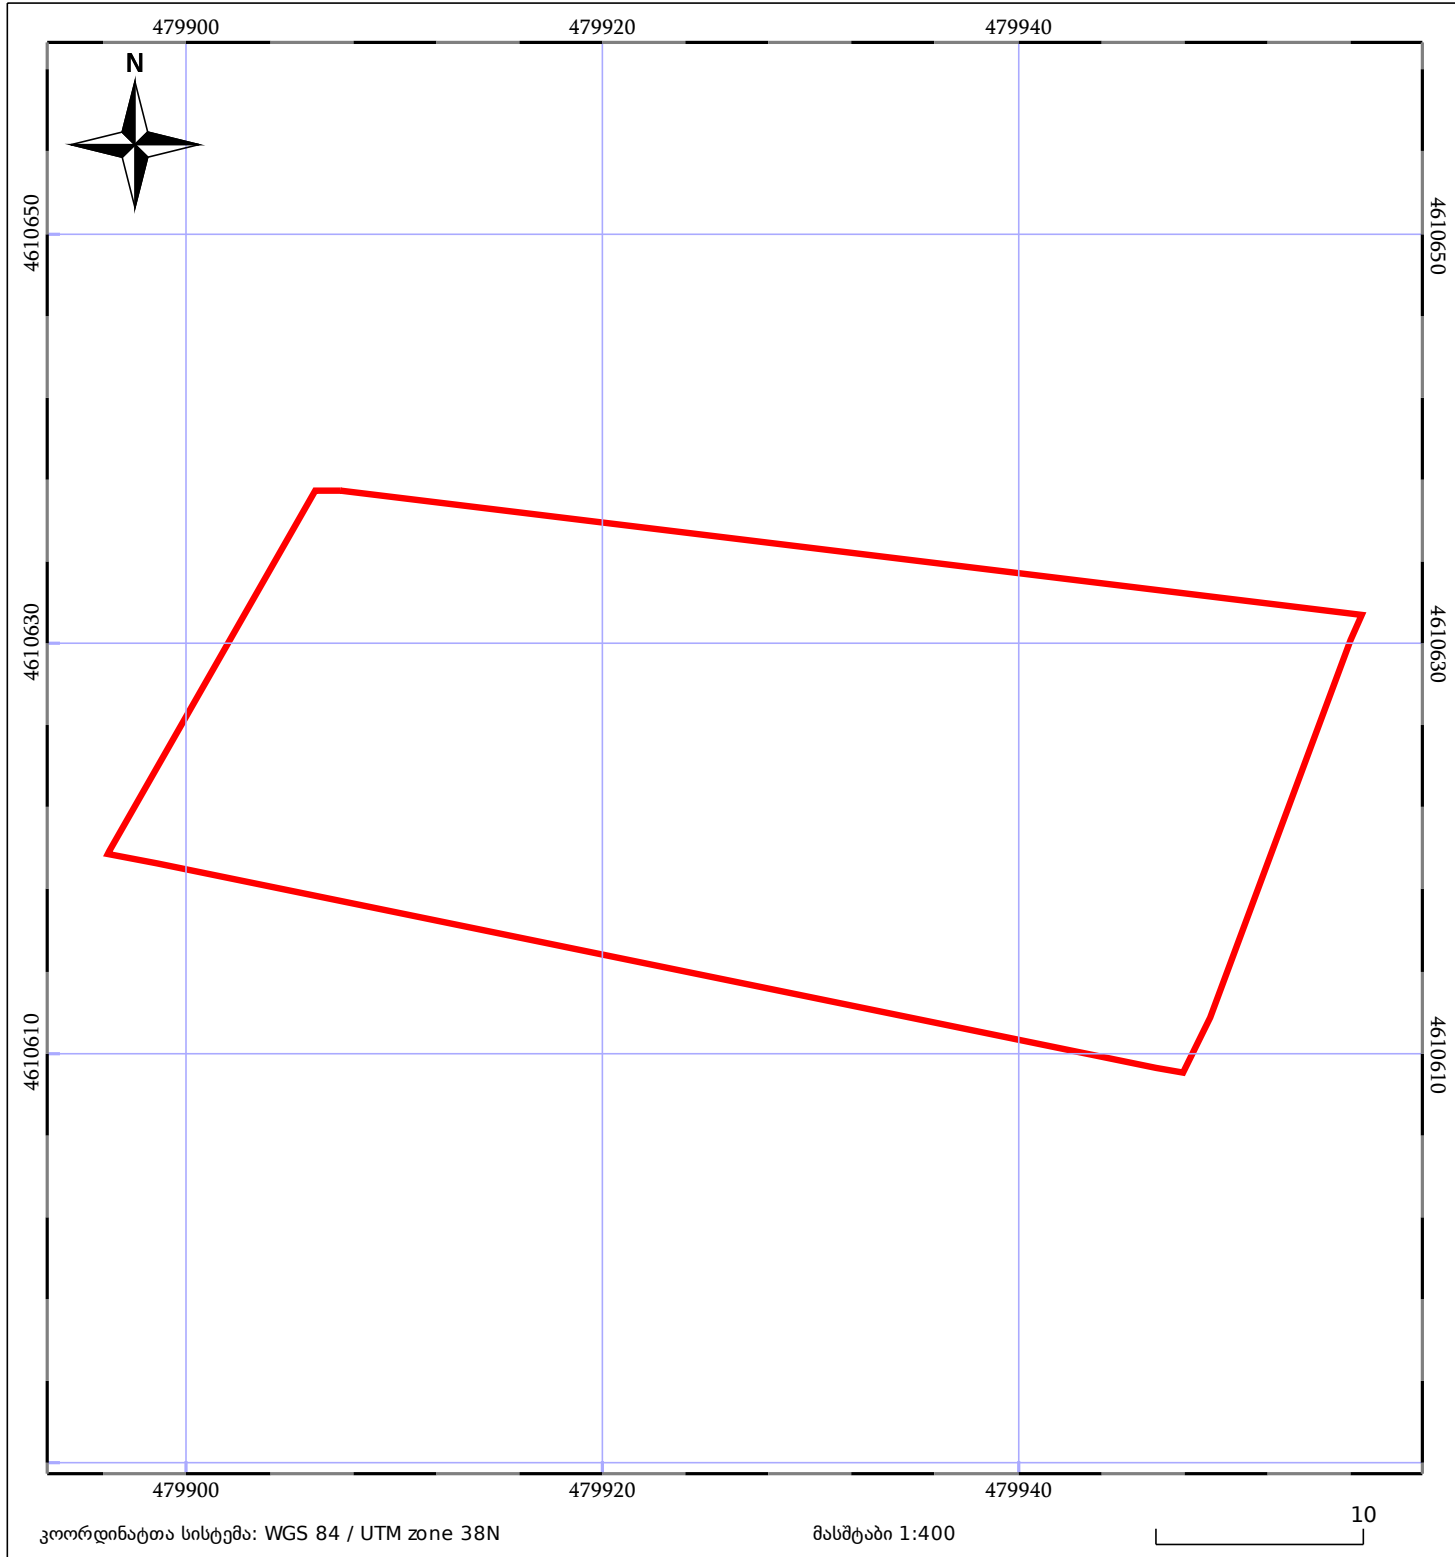

05/25	მშენებარე ნაგებობა		ნაკვეთის საკადასტრო საზღვარი	05/25	შენობა/ნაგებობა
	სამოღრივი ნაგებობა		ტყის ფონდი		ვალდებულება