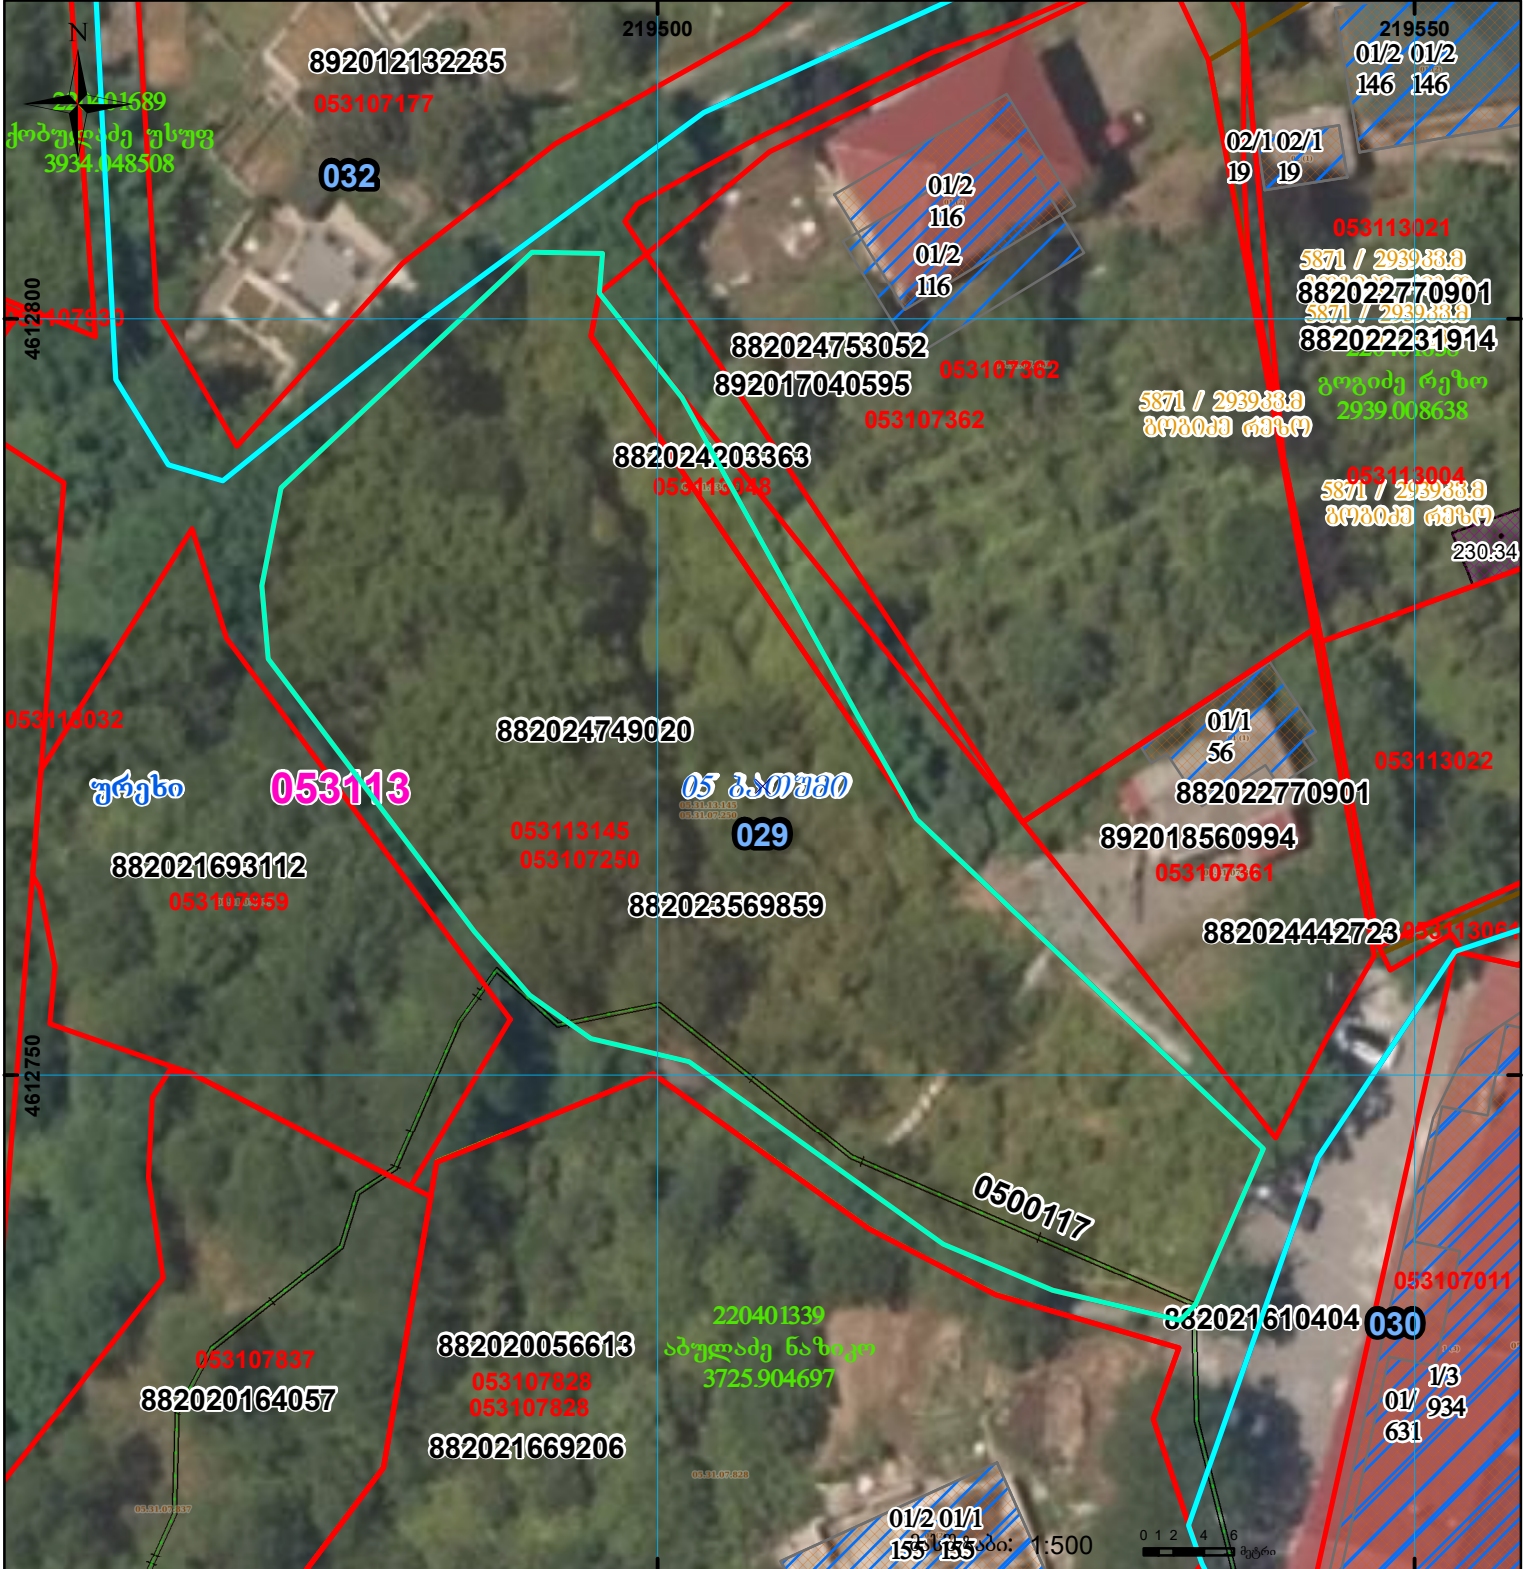
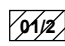

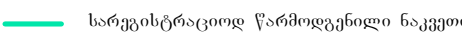

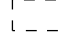
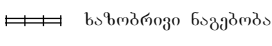


წარმოდგენილი აბეზმითი-აზომვითი ნახაზის ელ ვერსია და ქაღალდის ვერსია განსხვავებულია 37 ( 1986 კვ.მ) ზონის ფართობით

მიწის ნაკვეთის საკადასტრო კოდი: **053113145**  
 განცხადების რეგისტრაციის ნომერი: **882024749020**  
 მიწის ნაკვეთის ფართობი: **1988 კვ.მ.**  
 დანიშნულება: **04.06.24**  
 მომზადების თარიღი:



	შენიშნული ნაკვეთი, პირობითი ნომერი/სართულიანობა		ვალდებულება		სარეგისტრაციოდ წარმოდგენილი ნაკვეთი
	მიწის ნაკვეთის საკადასტრო საზღვარი		შუენებარე ნაკვეთობა		საზოგადოებრივი ნაკვეთობა

UTM (საერთაშორისო) სისტემის კოორდ.