


მიწის ნაკვეთის საკადასტრო კოდი:  
 განცხადების რეგისტრაციის ნომერი:  
 მიწის ნაკვეთის ფართობი:  
 დანიშნულება:

50 04 44 459  
 882021087894  
 3737 კვ.მ.

მომზადების თარიღი:

16.02.21

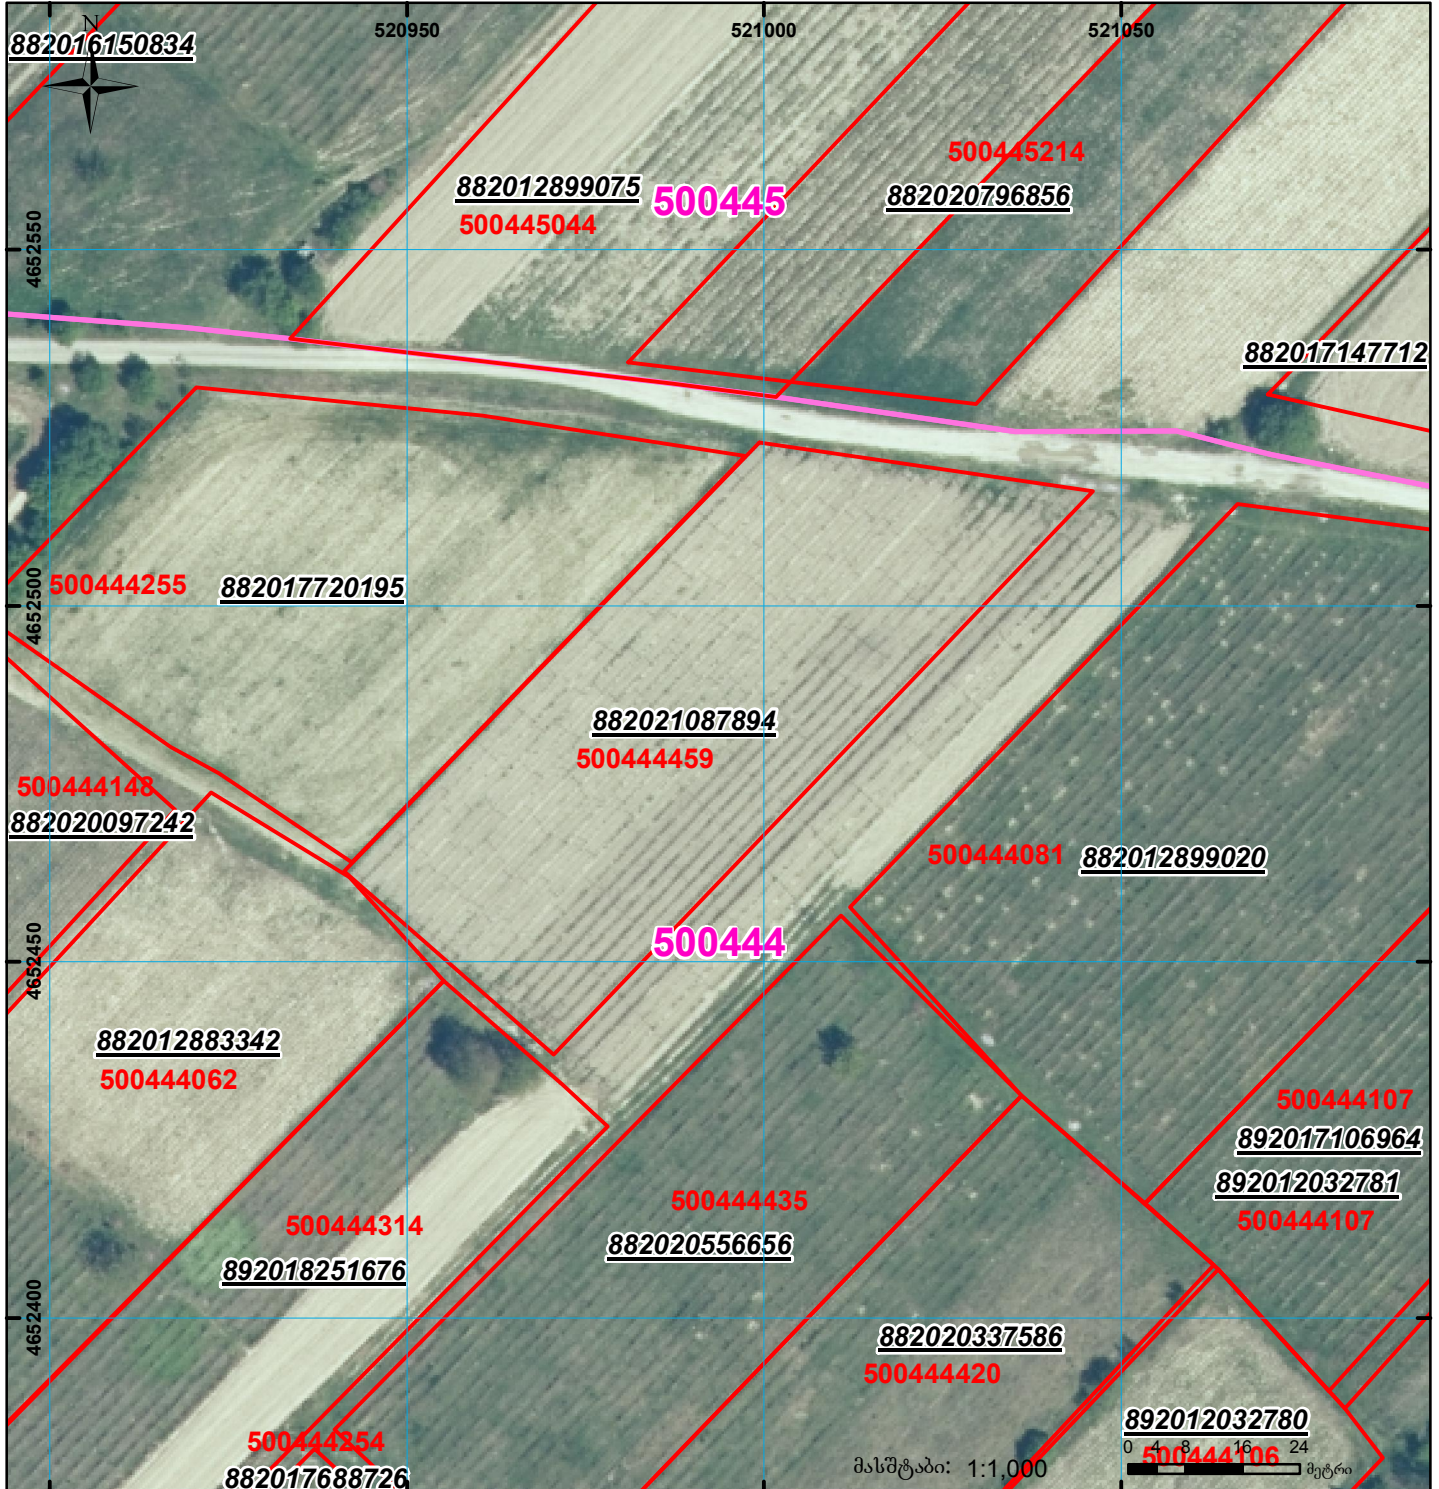

	შენიშნა-ნაგებობა, პირობითი ნომერი/სართულიანობა		ვალდებულება		სახობრივი ნაგებობა
	მიწის ნაკვეთის საკადასტრო საზღვარი		მშენებარე ნაგებობა		

0 000  
 UTM (საერთაშორისო) სისტემის კოორდ.