


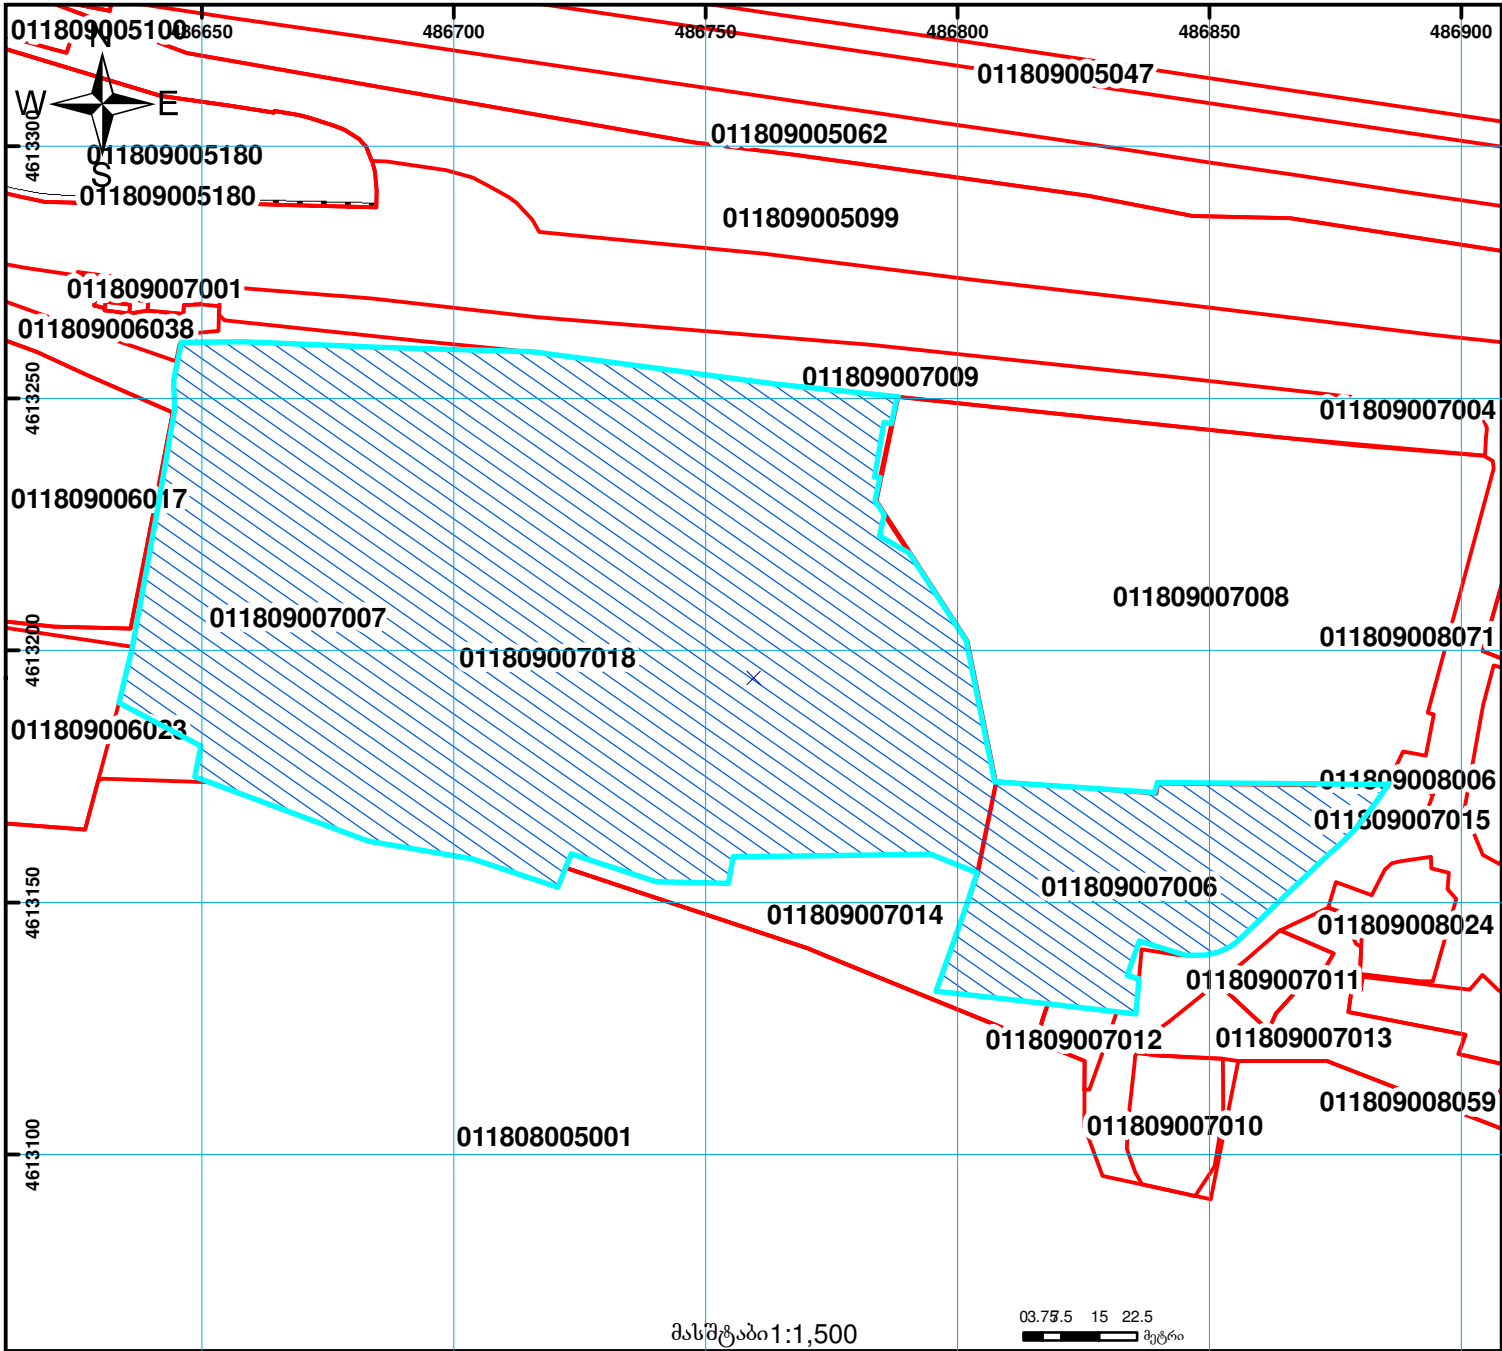

02.02.2026 წარმოდგენილ ელ.პერსონა შენიშნების ბარეშება
 ასევე წარმოსაღებნიმ ელ.პერსონიის შესაბამისი ქაღალდის პერსონა

მიწის ნაკვეთის საკადასტრო კოდი:
 განცხადების რეგისტრაციის ნომერი:
 მიწის ნაკვეთის ფართობი:
 მომზადების თარიღი

01.18.09.007.018
 892025571704
 17546 კვ.მ.
 02.02.26



	შენიშნა-ნაგებობა, პირობითი ნომერი/სართულიანობა		ვალდებულება		საზღვრევი ნაგებობა	 UTM (საერთაშორისო) სისტემის კოორდ.
	მიწის ნაკვეთის საკადასტრო საზღვარი		მშენებარე ნაგებობა		მიწისქვეშა ნაგებობა	