


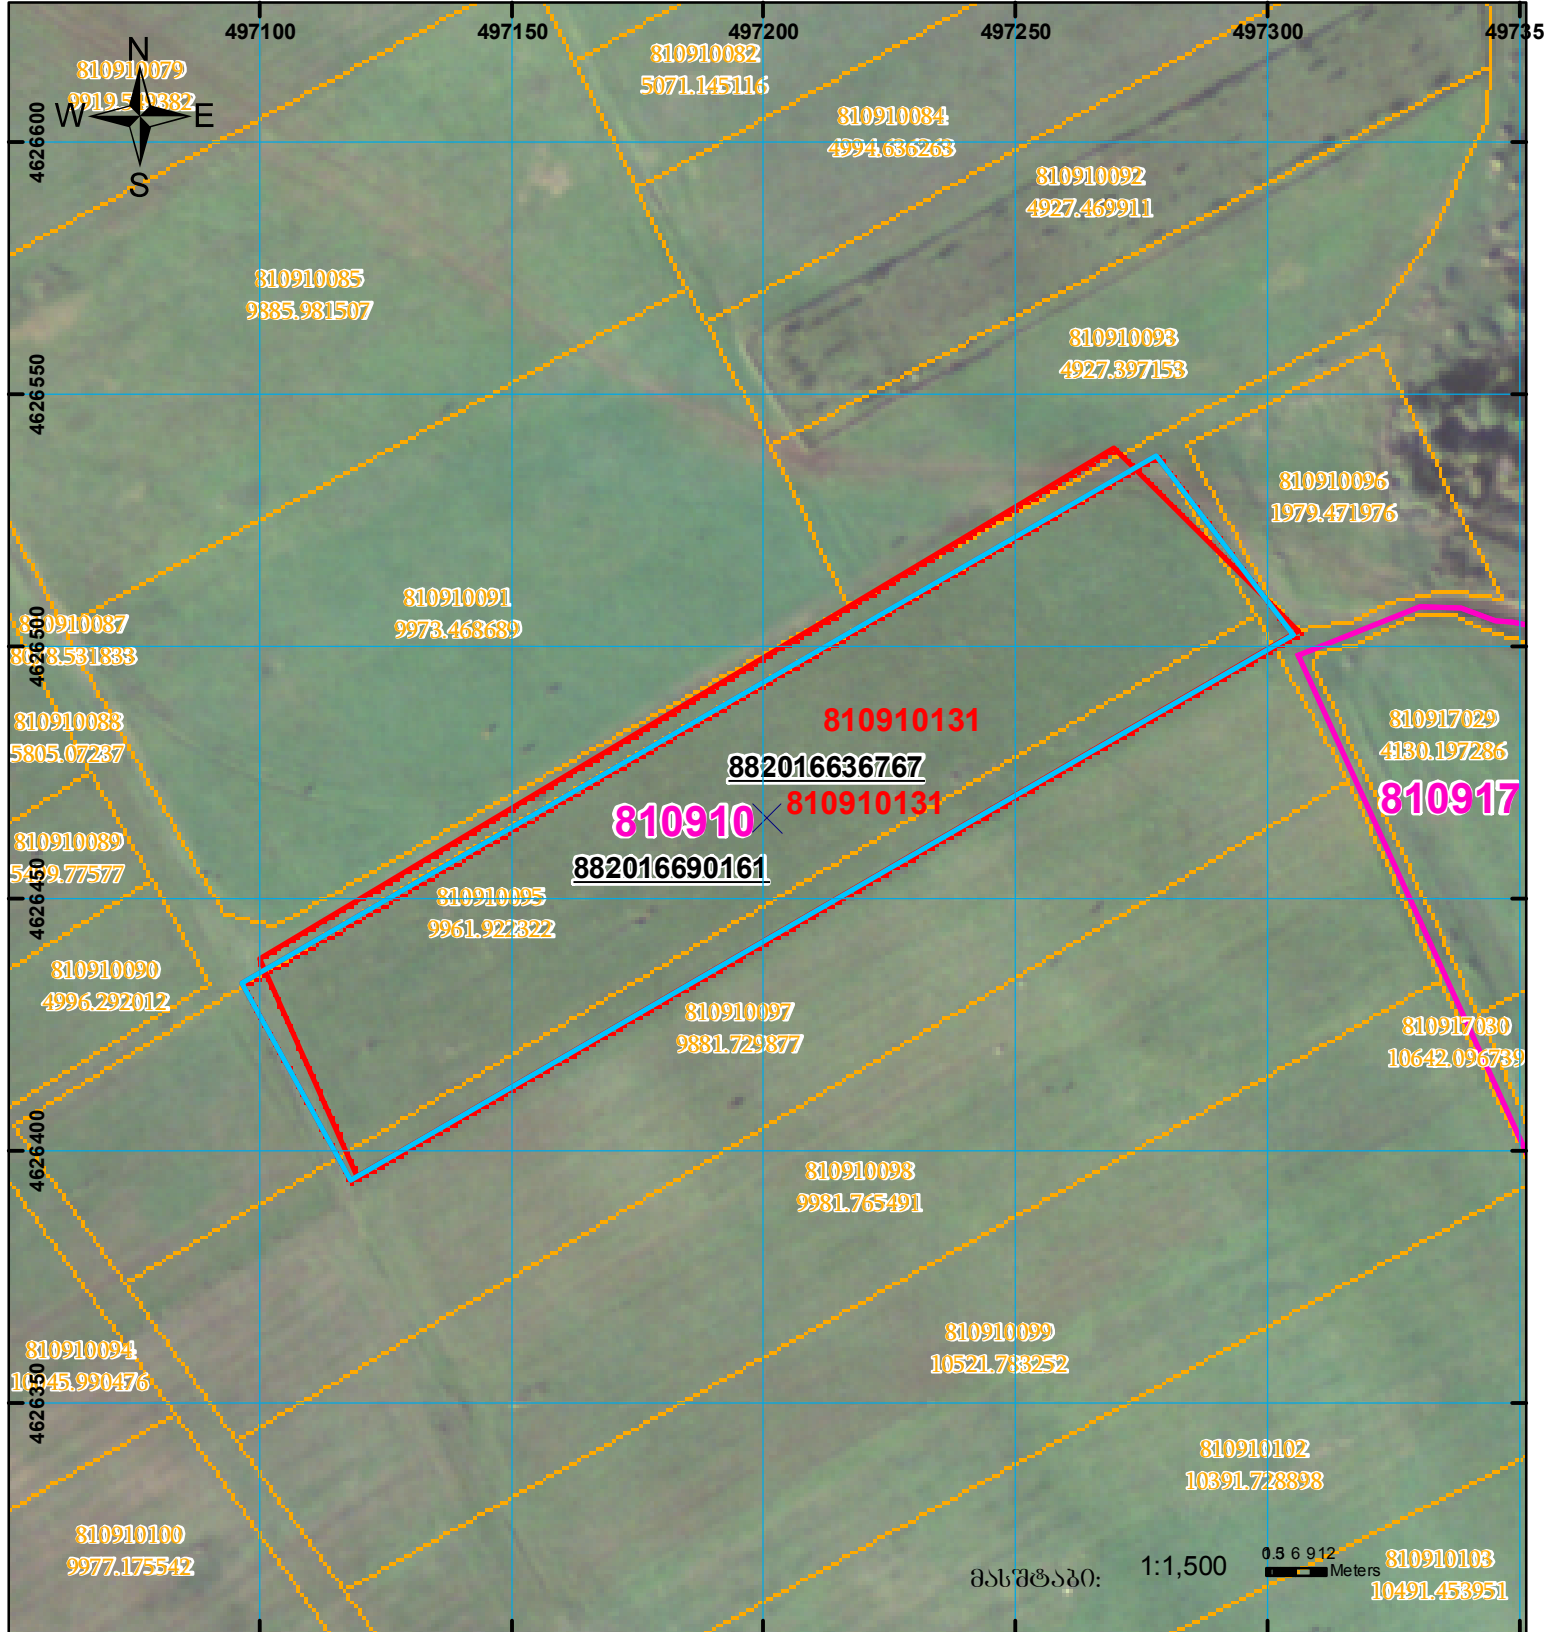

ზელდებაა 882016636767 წარმოებაში მყოფ მონაცემებთან

მიწის ნაკვეთის საკადასტრო კოდი: 81 09 10 131
განცხადების რეგისტრაციის ნომერი: 882016690161
მიწის ნაკვეთის ფართობი: 9436 კვ.მ.
დანიშნულება:
კატეგორია:
მოგზაურობის ტერიტორია: 06.10.16



	შენიშვნა-ნაგებობა, პირობითი ნომერი/სართულიანობა		კალდებულება		საზღვრივი ნაგებობა
	მიწის ნაკვეთის საკადასტრო საზღვარი		შენიშნული ნაგებობა		