


მიწის ნაკვეთის საკადასტრო კოდი:
 განცხადების რეგისტრაციის ნომერი:
 მიწის ნაკვეთის ფართობი:
 დანომრეულობა:
 მოგზაუგის თარიღი:

731228336
 882021549740
 3593 კვ.მ.

14.09.21

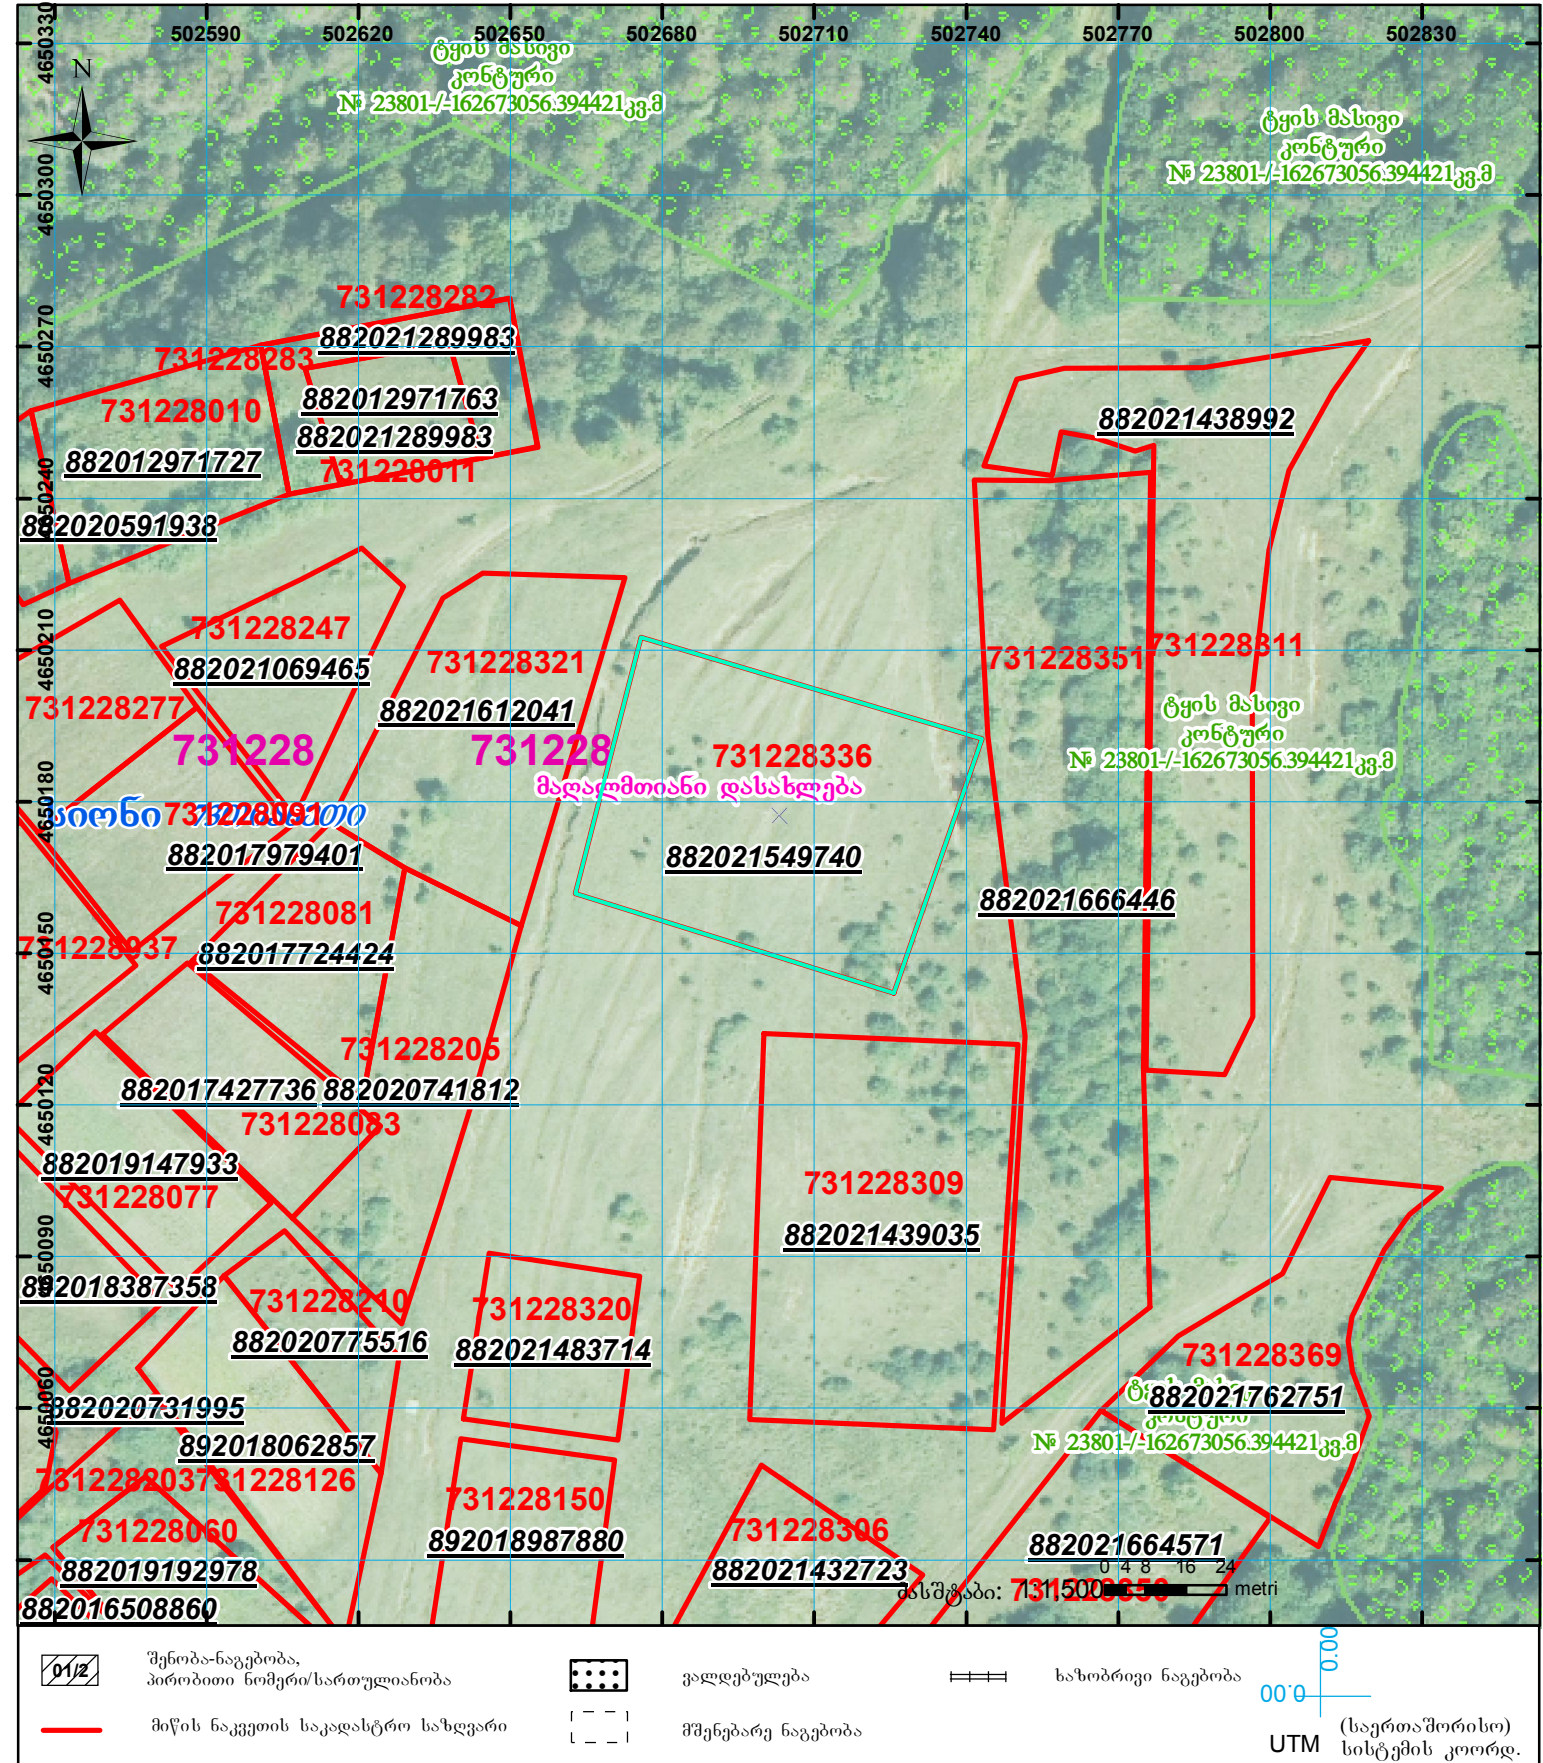

	შენიშნული ნაკვეთი, პირობითი ნომერი/სართულიანობა		ვალიდებული ნაკვეთი		საზოგადოებრივი ნაკვეთი
	მიწის ნაკვეთის საკადასტრო საზღვარი		შეუცვლელი ნაკვეთი		

სკალირება: 1:50000
 0 4 8 16 24
 1 metri
 UTM (საერთაშორისო) სისტემის კოორდ.