



საკადასტრო გეგმა

საჯარო რეესტრის ეროვნული
სააგენტო

საკადასტრო კოდი: **67.02.31.421**

ნაკვეთის დანიშნულება:


სასოფლო-სამეურნეო(სახნავი)

განცხადების ნომერი: **882023204895**

ფართობი:

1566 კვ.მ (WGS 84 / UTM zone 38N)

მომზადების თარიღი: **19/04/2023**

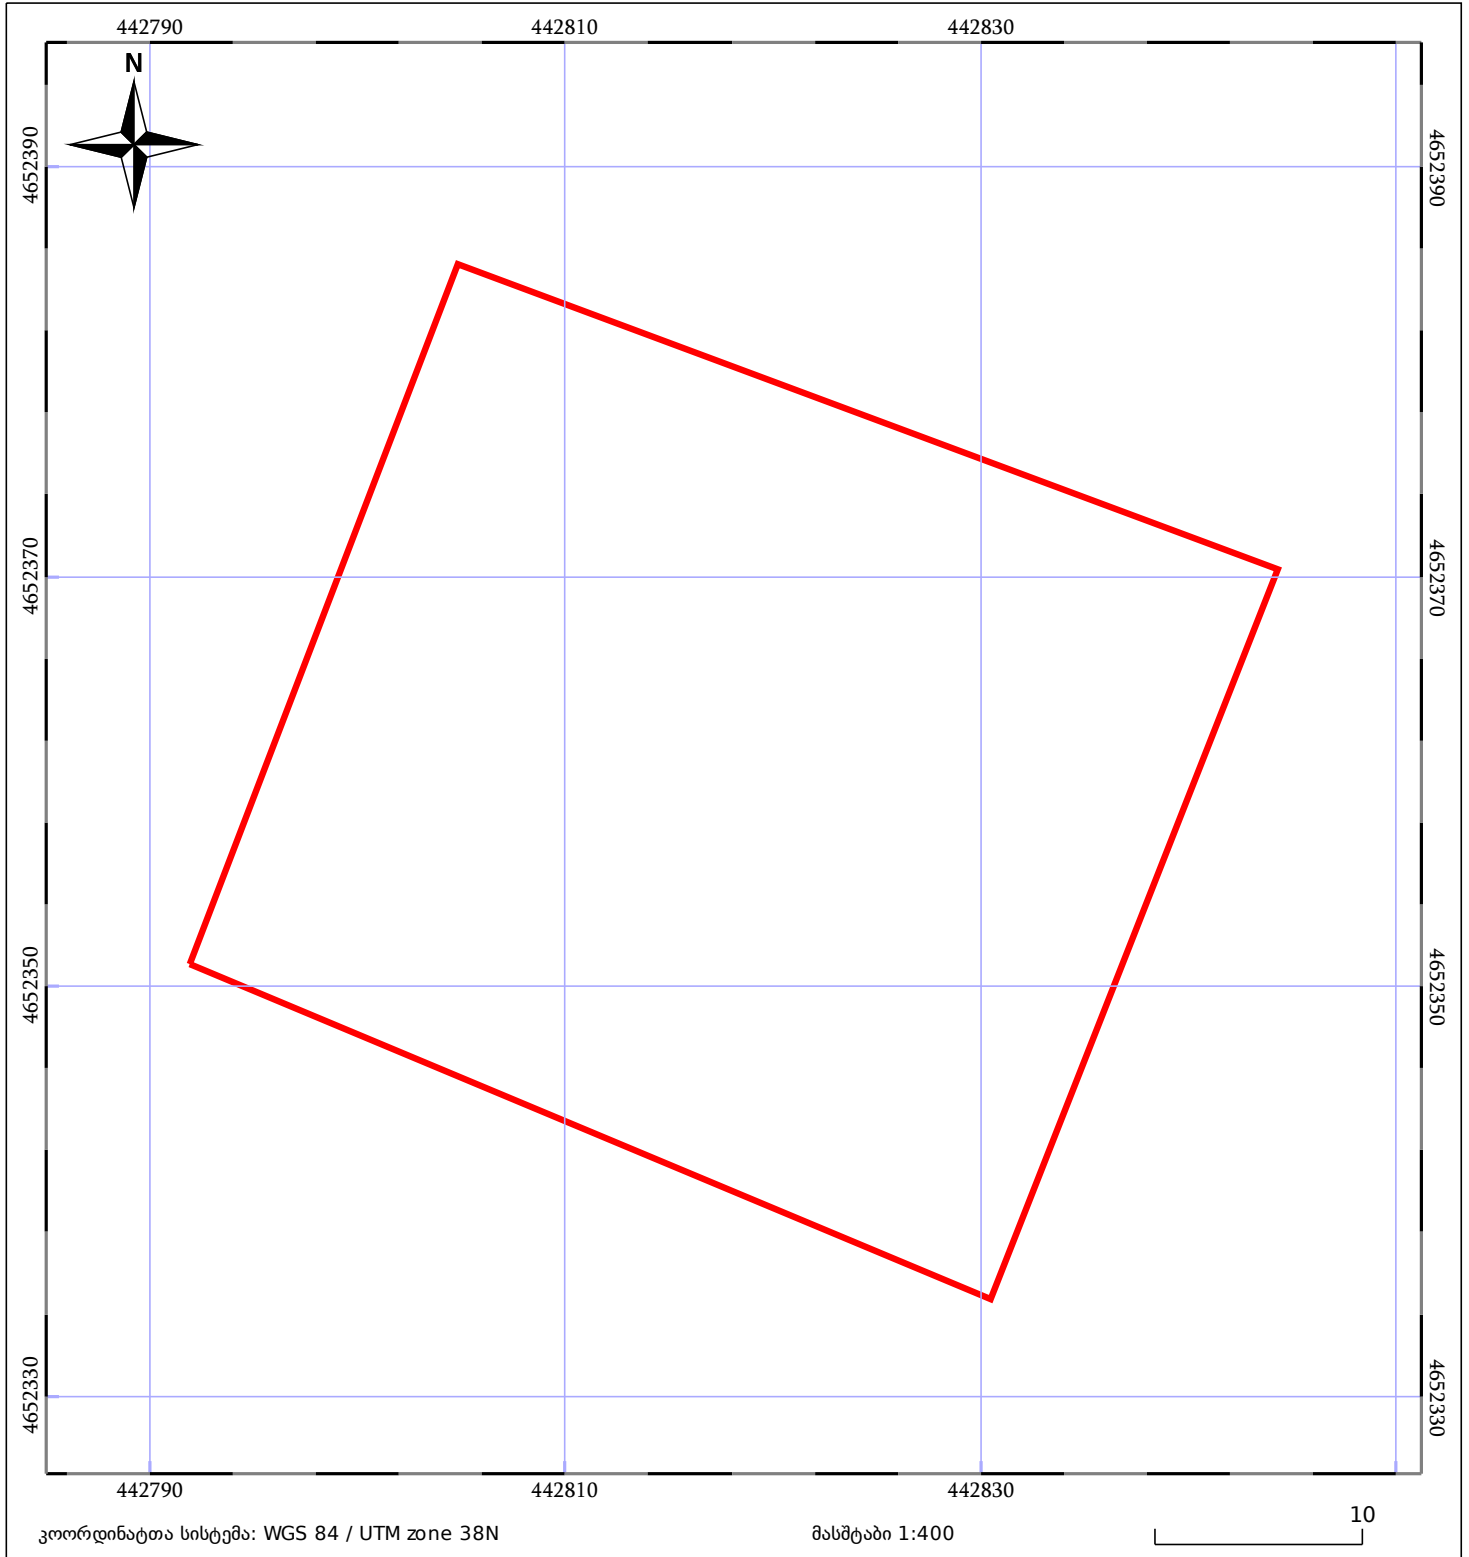

05/25 მშენებარე ნაგებობა	ნაკვეთის საკადასტრო საზღვარი	05/25 შენობა/ნაგებობა
საზღორივი ნაგებობა	ტყის ფონდი	ვალდებულება