



საკადასტრო გეგმა

საჯარო რეგისტრის ეროვნული
სააგენტო


საკადასტრო კოდი: **29.10.38.227**

ნაკვეთის დანიშნულება: **სასოფლო-სამეურნეო(სახნავი)**

განცხადების ნომერი: **882024562728**

ფართობი: **15583 კვ.მ (WGS 84 / UTM zone 38N)**

მომზადების თარიღი: **05/12/2024**

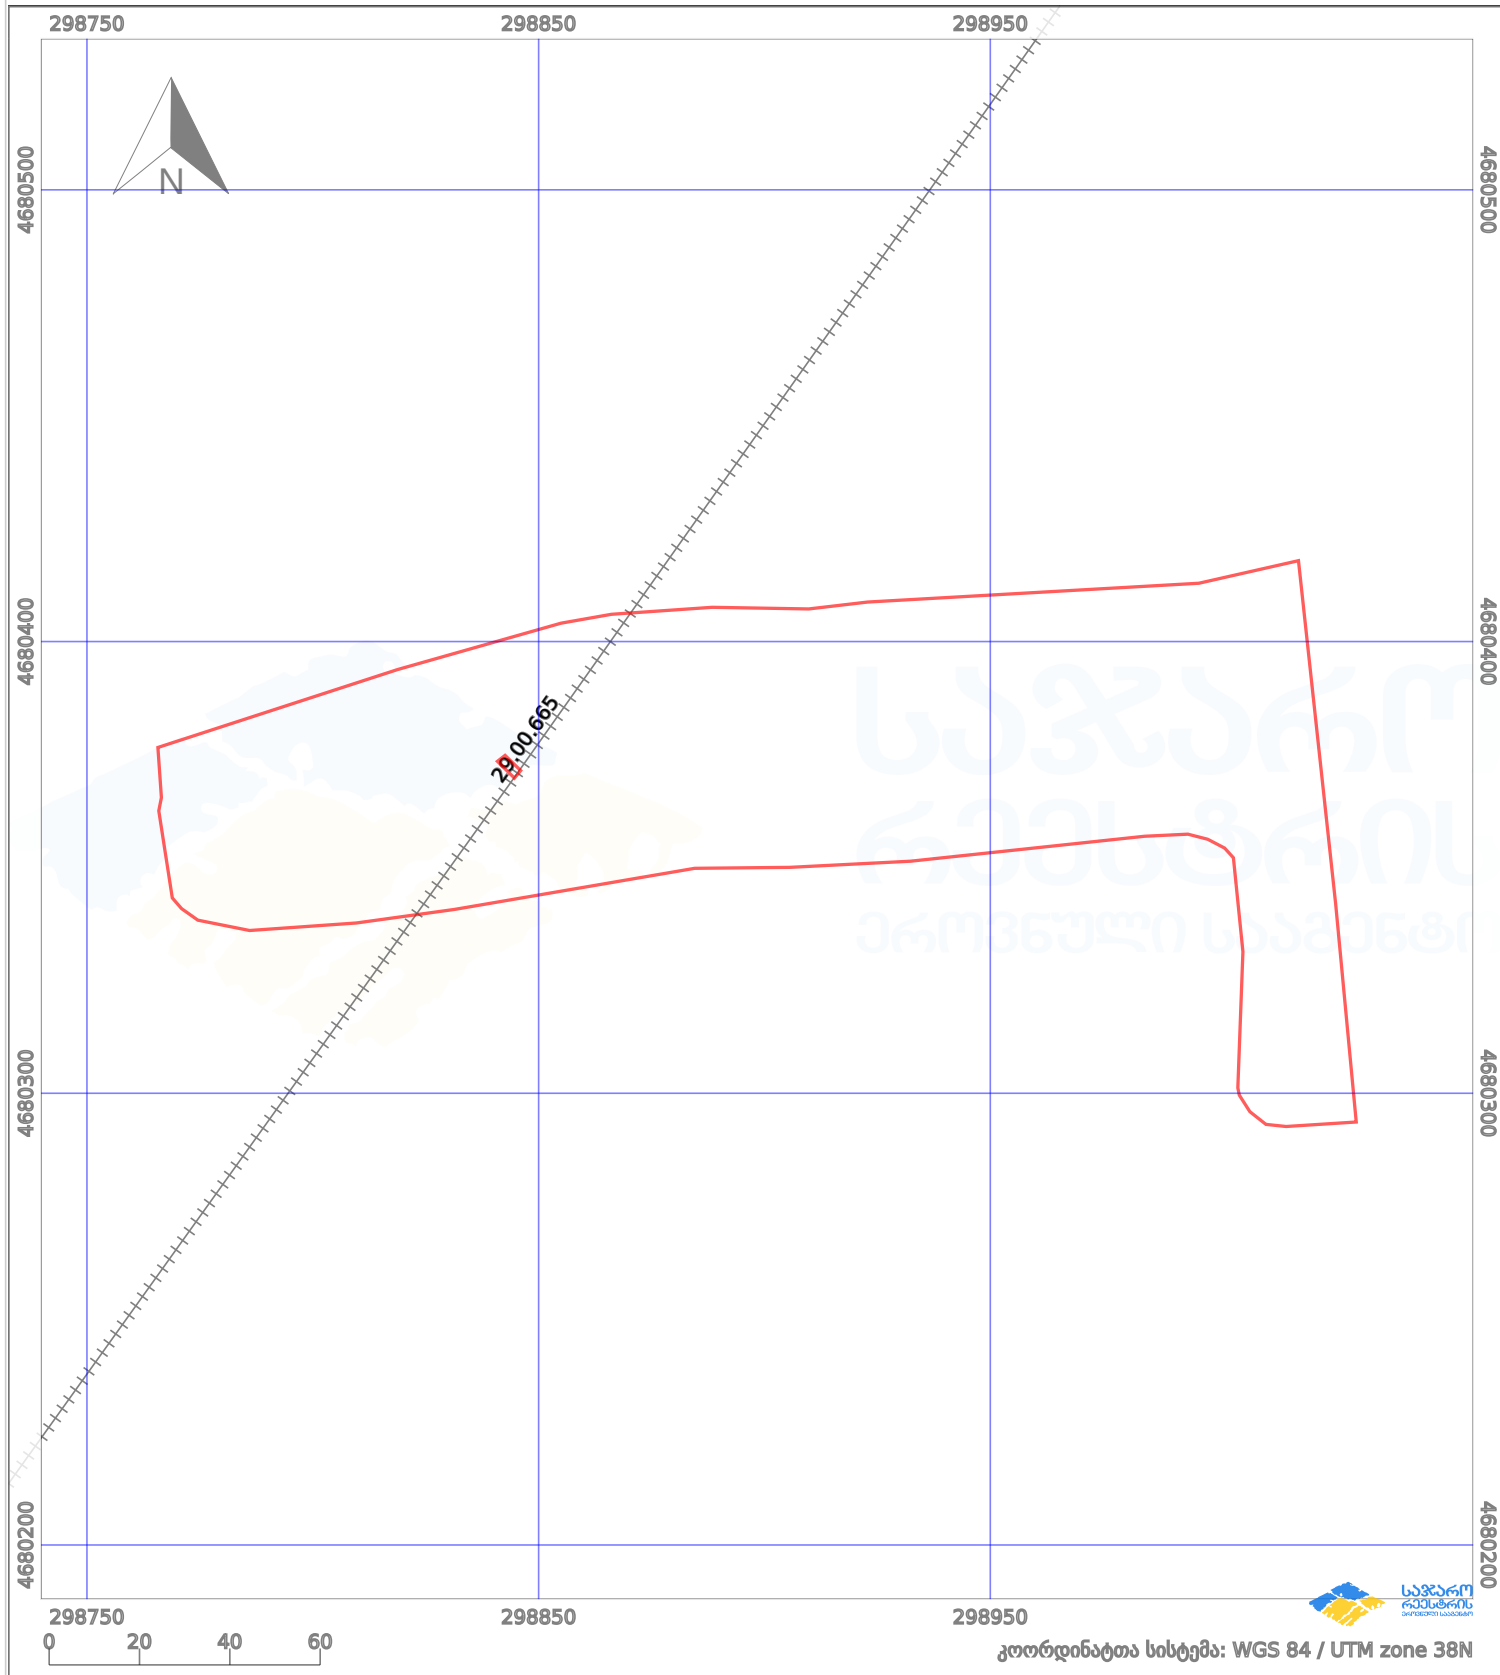

პირობითი აღნიშვნები:

	ნაკვეთის საზღვარი		მშენებარე ნაგებობა		02/4 აშენებული ნაგებობა		მინისქვეშა ნაგებობა
	საზღორივი ნაგებობა		ტყის ფონდი		ვალდებულება		ქარსაფარი ბოლი