


ზედგება რეგისტრირებულ მოწვევით 01.13.06.004.100
 ელფანა 892018880885 ბანაცხადის დასრულებას
 1/3-ზე ნაკლებად იცვლება ნაკვეთის აღმომწებარეობა

მიწის ნაკვეთის საკადასტრო კოდი: 01.13.06.004.051
 ბანაცხადის რეგისტრაციის ნომერი: 892018880936
 მიწის ნაკვეთის ფართობი: 7213 კვ.მ.
 დანიშნულება: 17.10.18
 მომზადების თარიღი

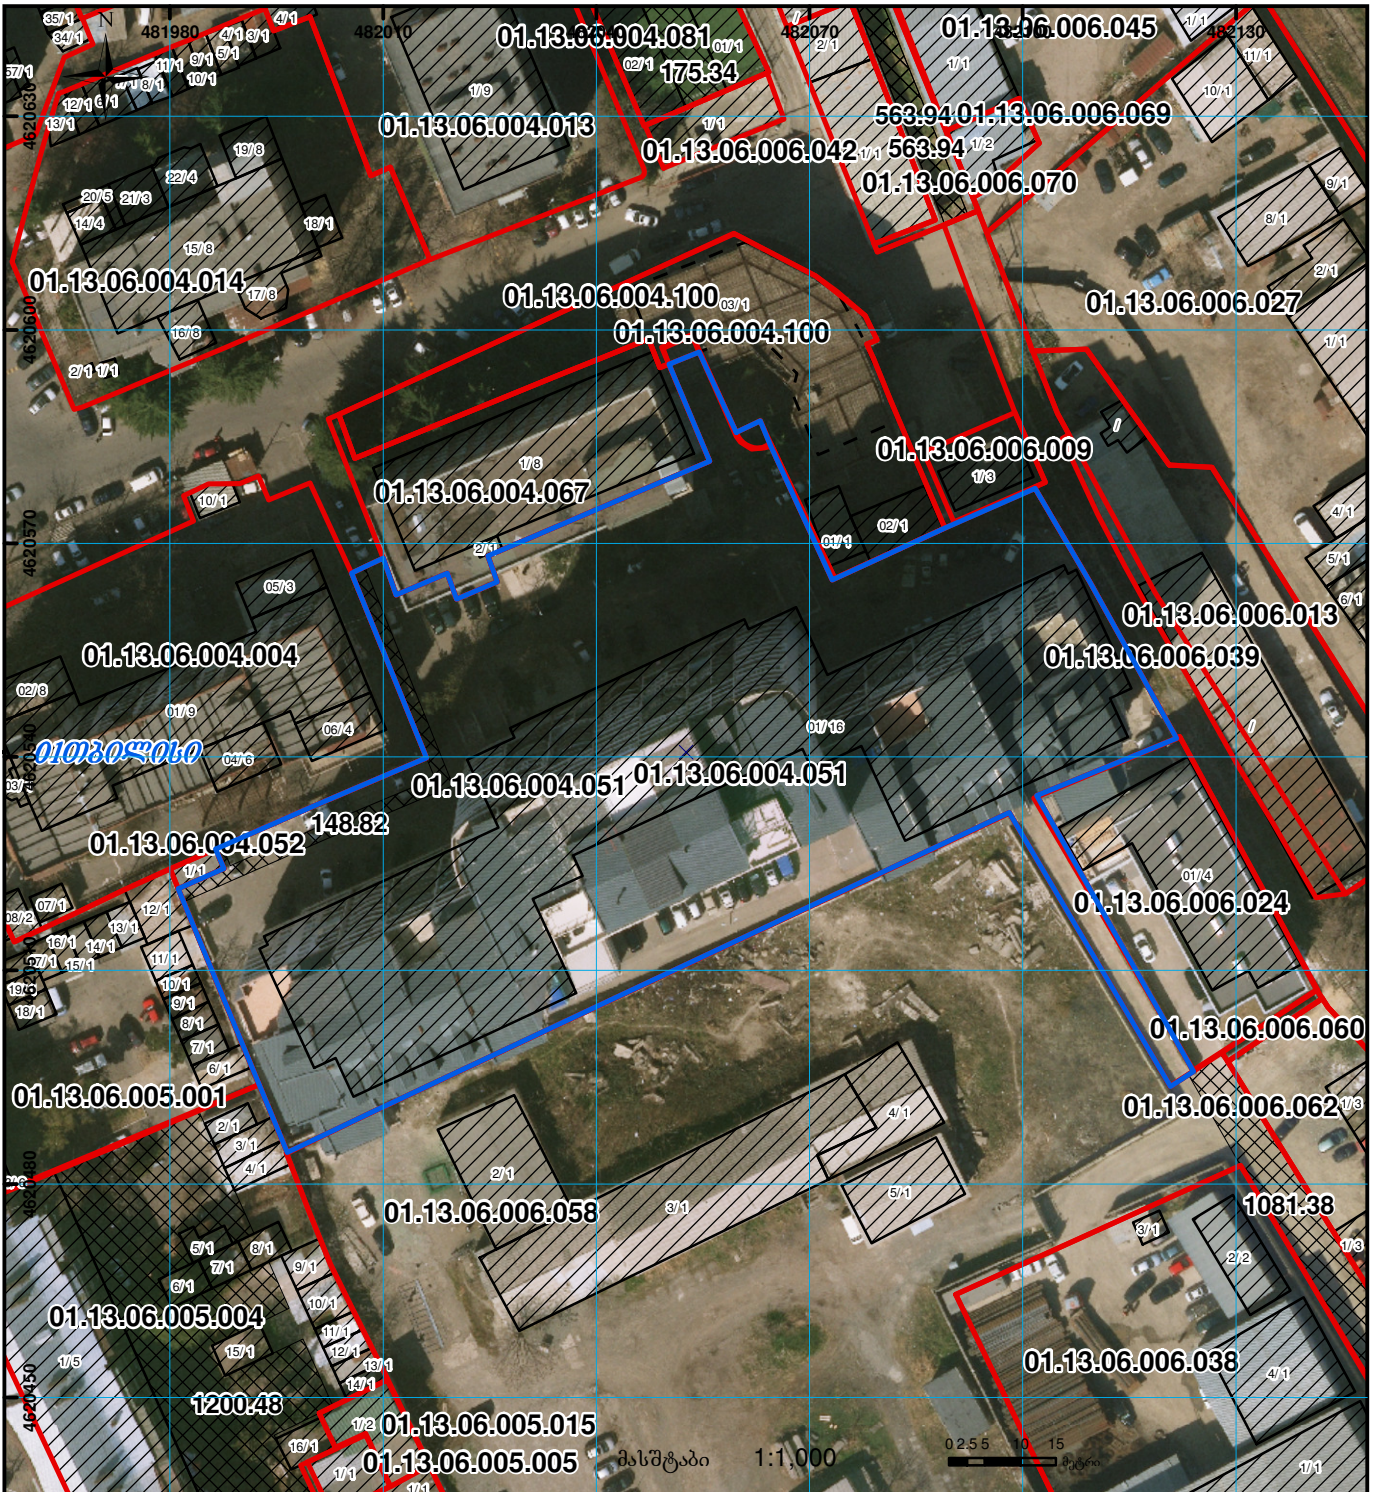

	მიწის ნაკვეთის საკადასტრო საზღვარი		ვალდებულება		საზოგადოებრივი ნაგებობა		საზოგადოებრივი ნაგებობა
	მიწის ნაკვეთის საკადასტრო საზღვარი		ვალდებულება		საზოგადოებრივი ნაგებობა		საზოგადოებრივი ნაგებობა