




ბლოკის გეგმა

საჯარო რეესტრის ეროვნული
სააგენტო

ბლოკის საკადასტრო კოდი: **84.02.36.018**

მომზადების თარიღი: **20/09/2022**

განცხადების ნომერი: **892021107418**

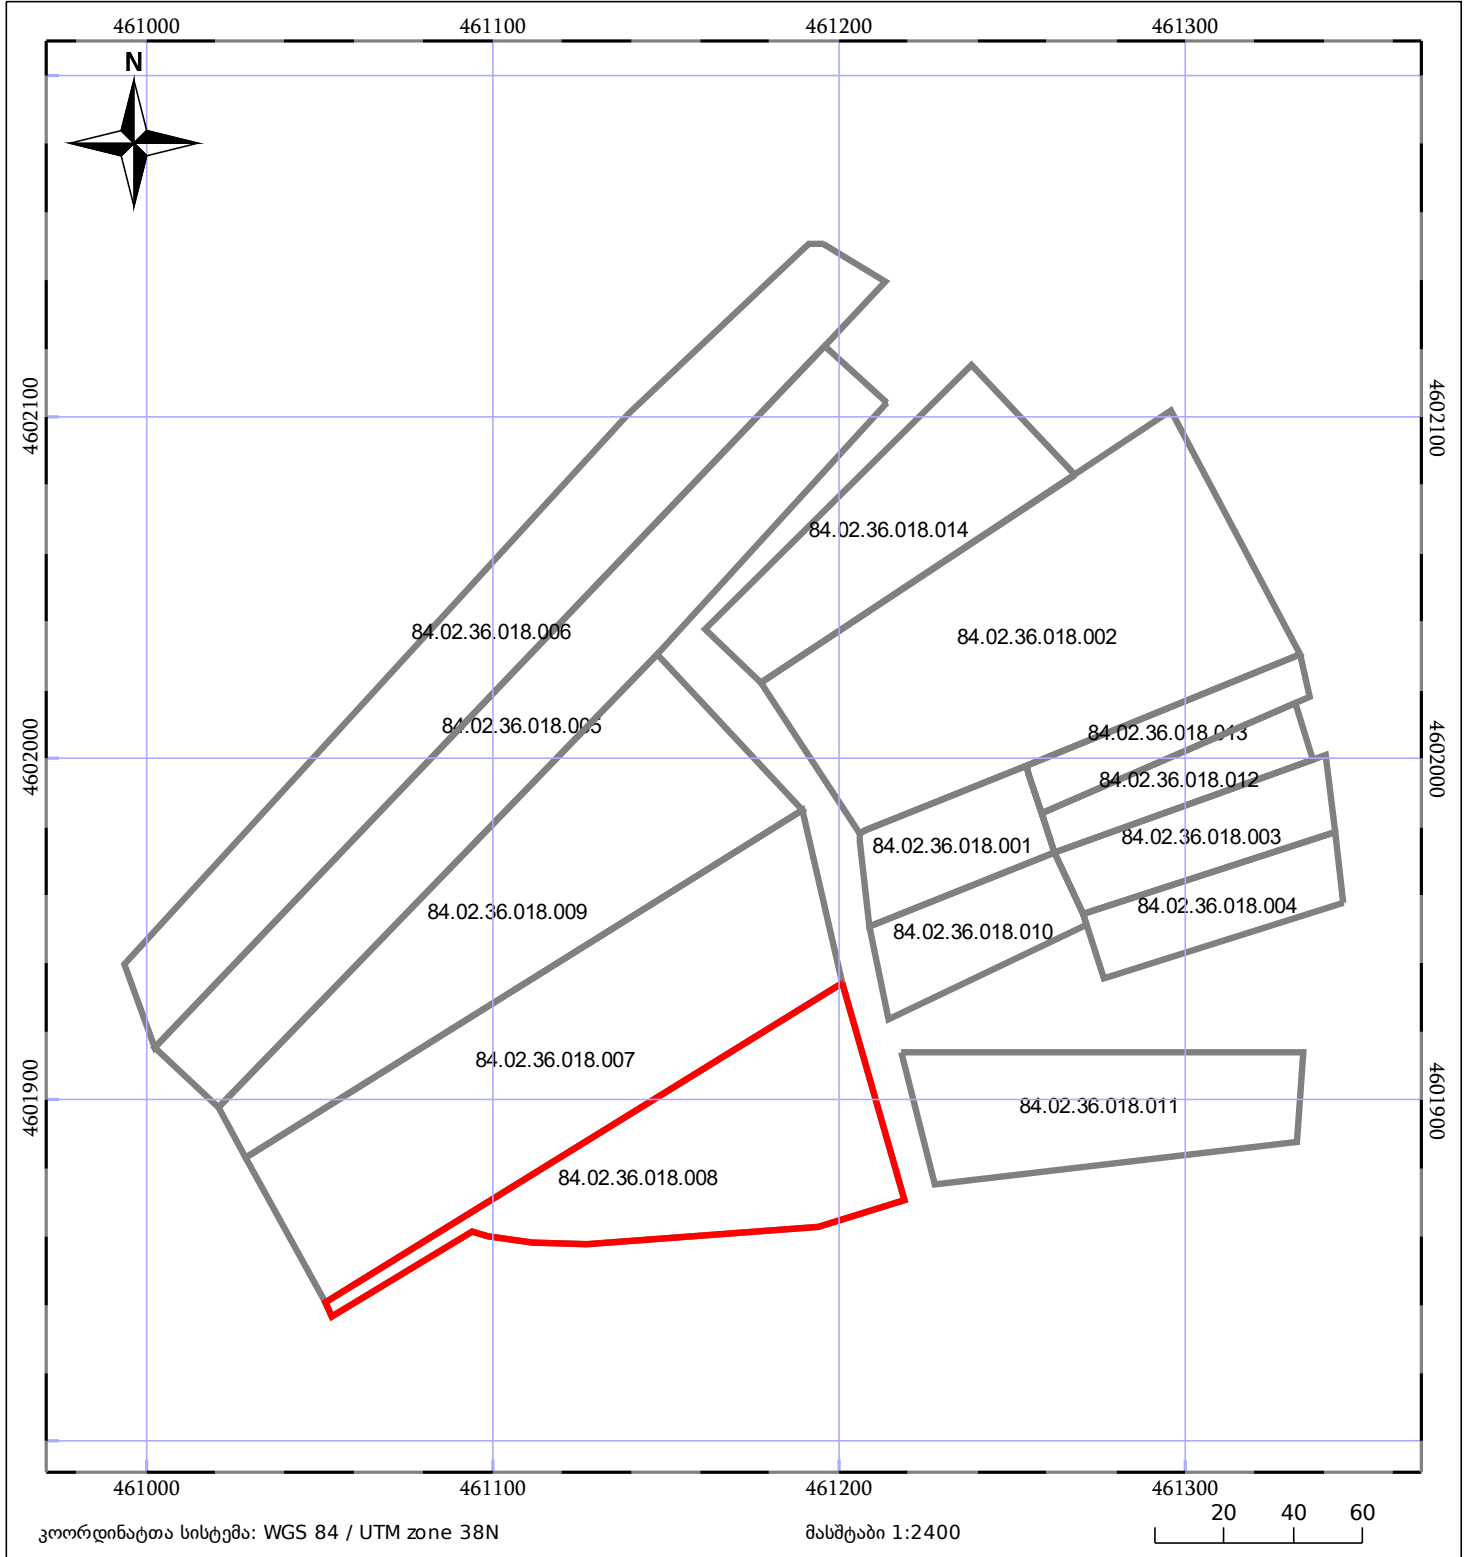

05/25 მშენებარე ნაგებობა	ნაკვეთის საკადასტრო საზღვარი
05/25 შენობა/ნაგებობა	ბლოკის საკადასტრო ფენა