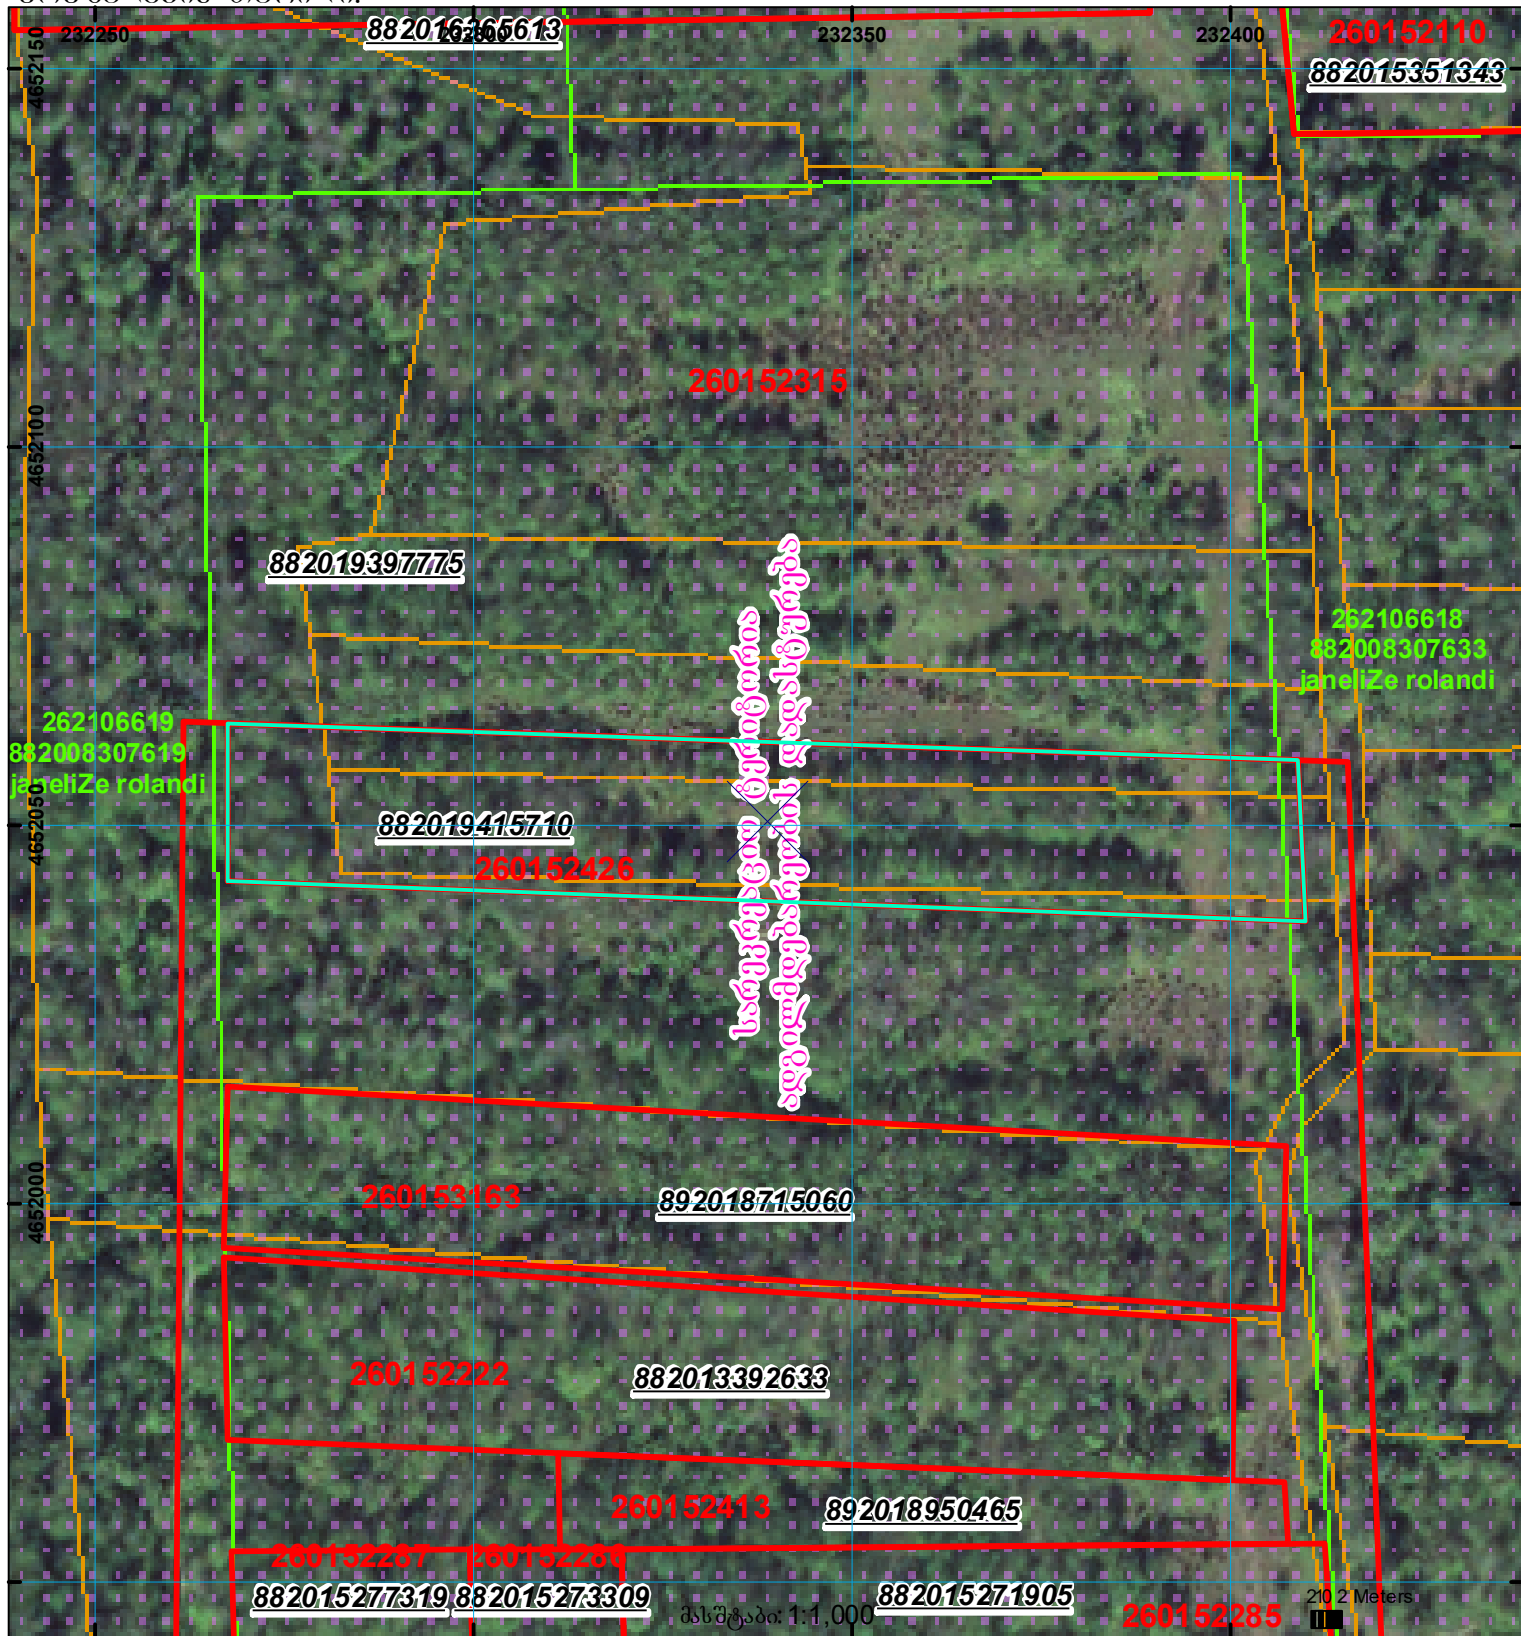
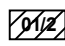

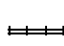

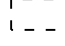


მიწის ნაკვეთის საკადასტრო კოდი: 26 01 52 426
 განცხადების რეგისტრაციის ნომერი: 882019415710
 მიწის ნაკვეთის ფართობი: 3002 კვ.მ.
 მომზადების თარიღი: 29.05.19



	შენიშნული ნაკვეთი, პირობითი ნომერით/სართულიანობა		კალდებულება		საზობრივი ნაკვეთი
	მიწის ნაკვეთის საკადასტრო საზღვარი		შუენებარე ნაკვეთი		

სკალი: 1:1,000

210.2 Meters

UTM (საერთაშორისო) სისტემის კოორდ.