




საკადასტრო გეგმა

საჯარო რეესტრის ეროვნული
სააგენტო

საკადასტრო კოდი: **22.24.09.016**
განცხადების ნომერი: **882023274978**
მომზადების თარიღი: **02/05/2023**

ნაკვეთის დანიშნულება:
ფართობი:
ვალდებულების ფართობი:

არასასოფლო სამეურნეო
500 კვ.მ (WGS 84 / UTM zone 38N)
500 კვ.მ (WGS 84 / UTM zone 37N)
60 კვ.მ (WGS 84 / UTM zone 38N)
60 კვ.მ (WGS 84 / UTM zone 37N)

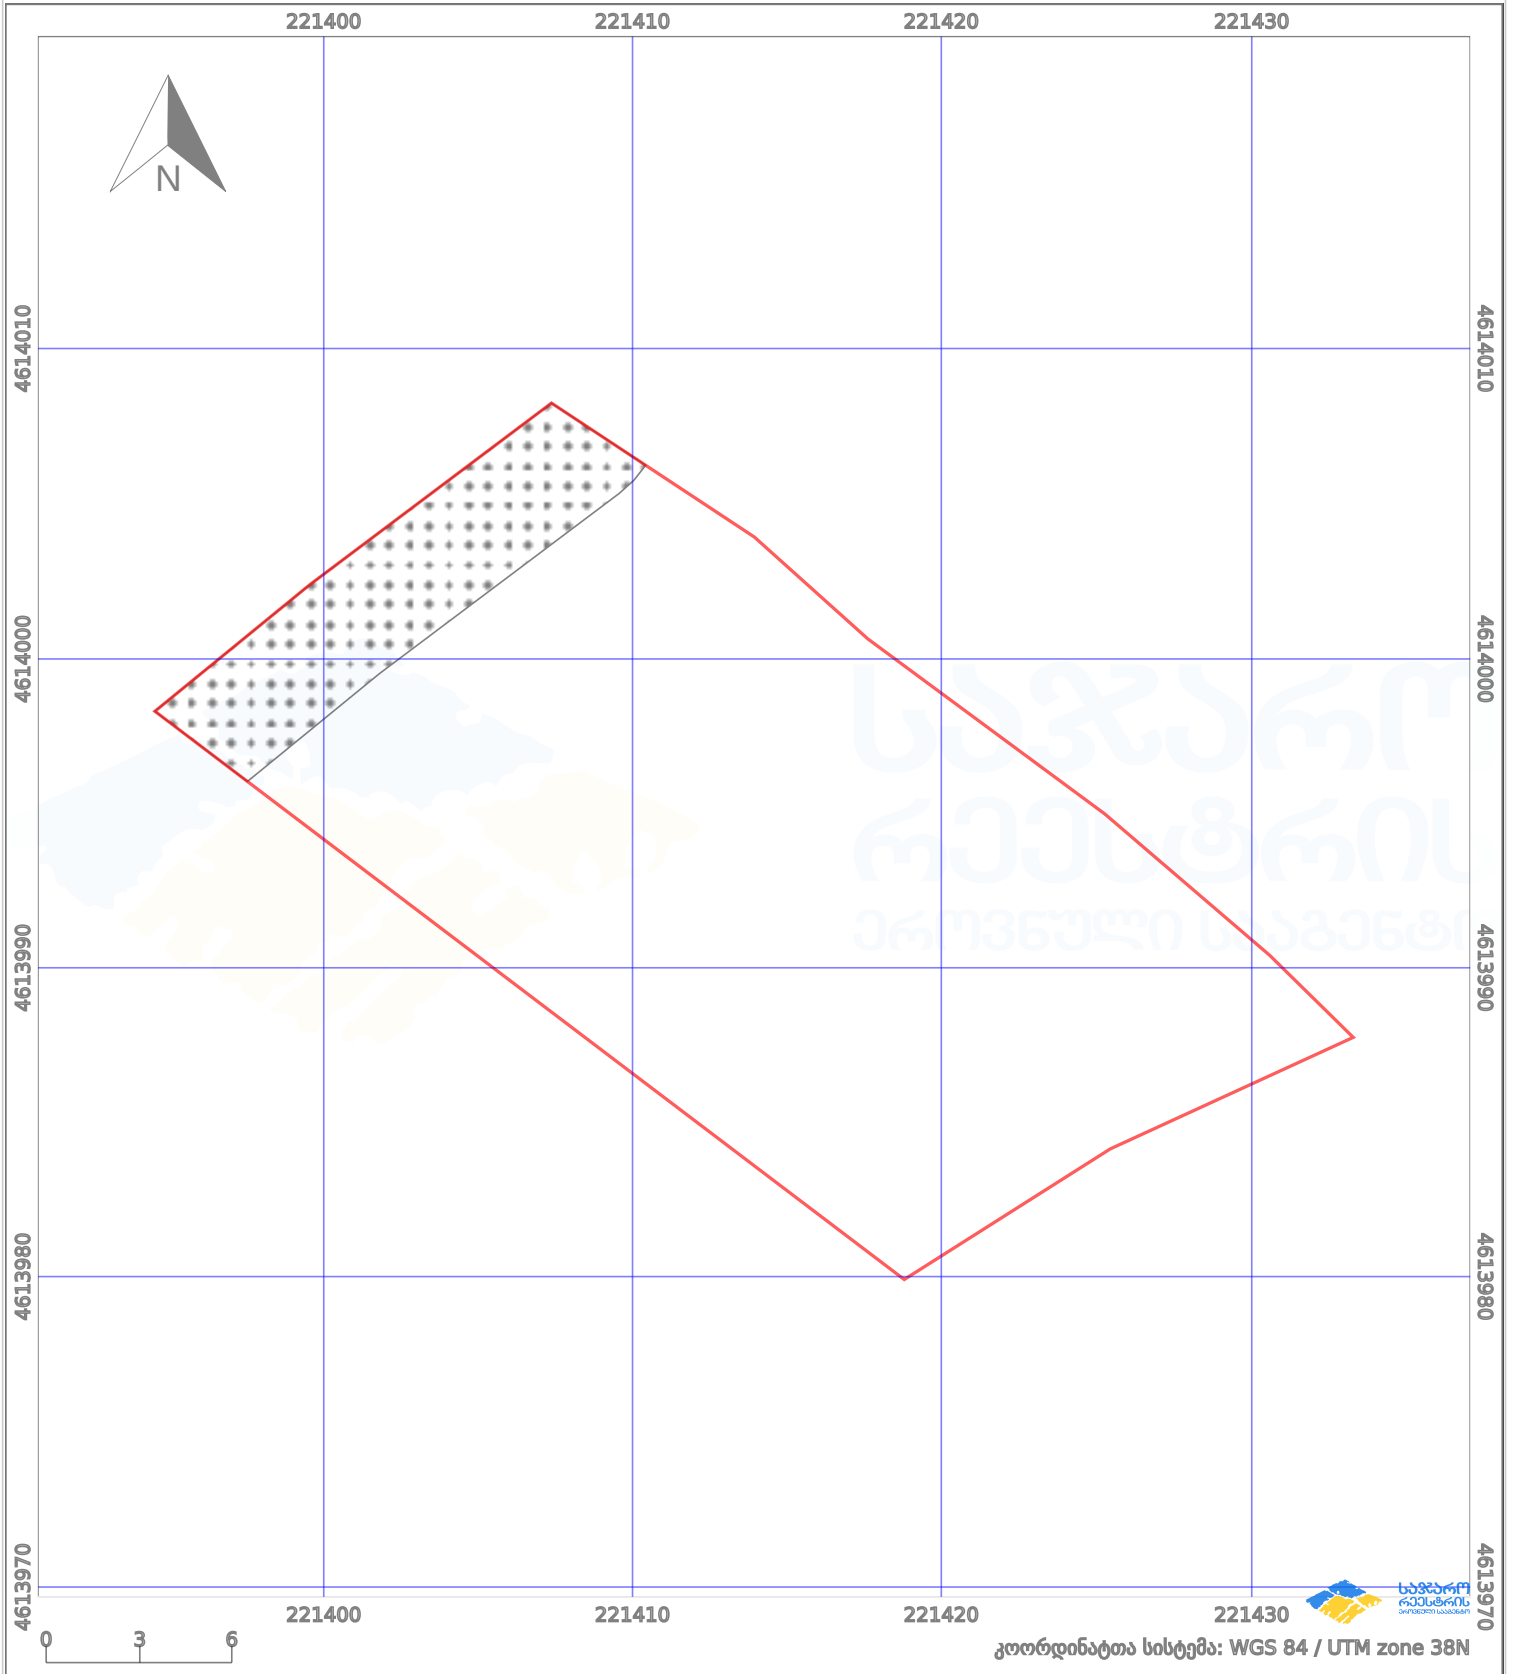

პირობითი აღნიშვნები:

- ნაკვეთის საზღვარი
- მშენებარე ნაგებობა
- აშენებული ნაგებობა
- ქარსაფარი ბოლი
- საზოგადოებრივი ნაგებობა
- ტყის ფონდი
- ვალდებულება