




საჯარო რეგისტრის
ეროვნული სააგენტო

საქართველოს იუსტიციის სამინისტრო
საჯარო რეგისტრის ეროვნული სააგენტო

საკადასტრო გეგმა

მიწის ნაკვეთის საკადასტრო კოდი: 01.18.06.019.077
განცხადების რეგისტრაციის ნომერი 882009072997
მიწის ნაკვეთის ფართობი: 1300 კვ.მ.
დანიშნულება: არასასოფლო-სამეურნეო
მომზადების თარიღი 20.03.09

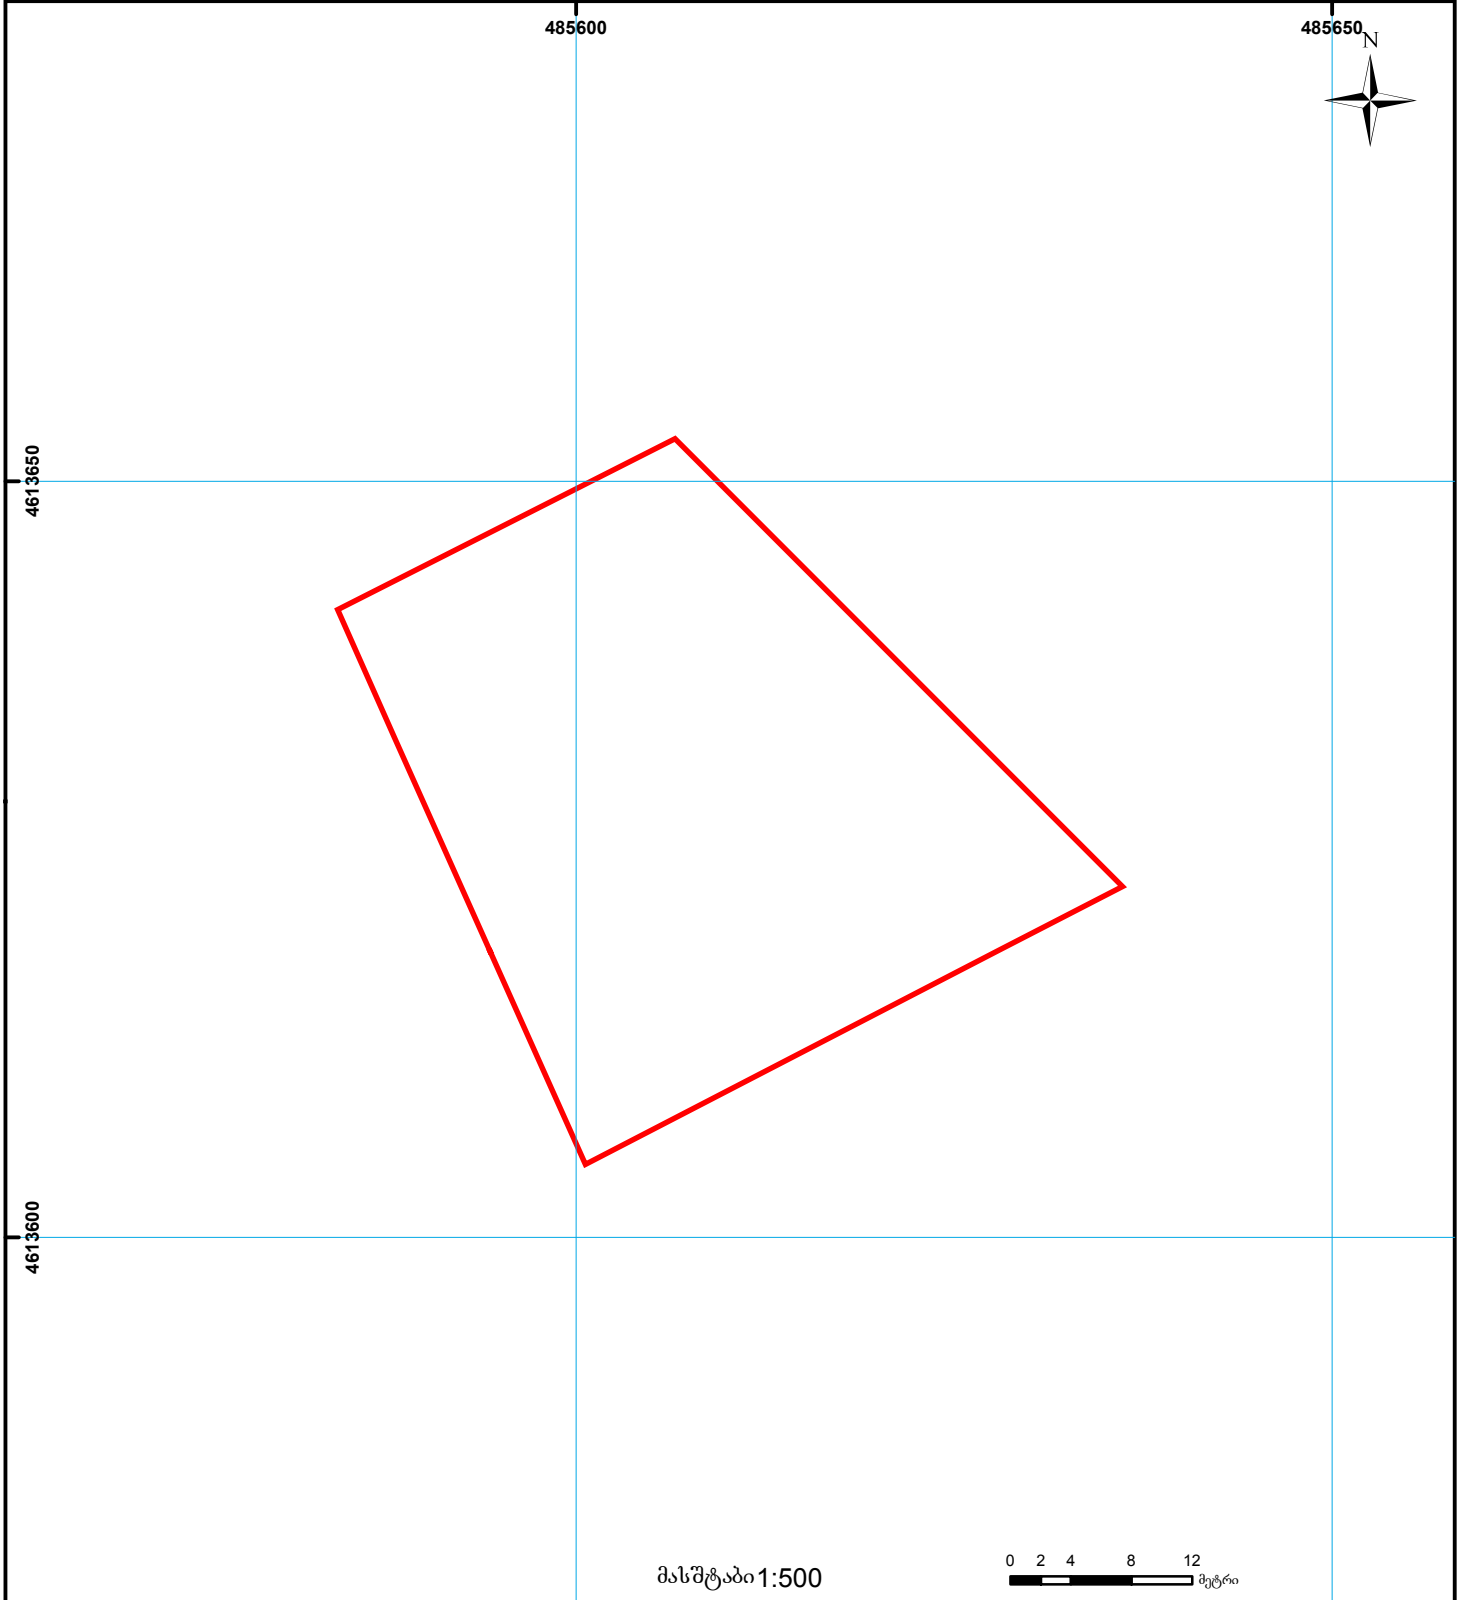

- შენობა-ნაგებობა, პირობითი ნომერი/სართულიანობა
- ვალდებულება
- საზოგადოებრივი ნაგებობა
- მიწის ნაკვეთის საკადასტრო საზღვარი
- მშენებარე ნაგებობა

000
000
UTM (საერთაშორისო) სისტემის კოორდ.