




საქართველოს იუსტიციის სამინისტრო  
საჯარო რეესტრის ეროვნული სააგენტო

საკადასტრო გეგმა

საჯარო რეესტრის  
ეროვნული სააგენტო

მიწის ნაკვეთის საკადასტრო კოდი: 01.19.20.017.033  
განცხადების რეგისტრაციის ნომერი 882011641100  
მიწის ნაკვეთის ფართობი: 270 კვ.მ.  
ღანძობა: არასასოფლო-სამეურნეო  
მომზადების თარიღი 04.01.12

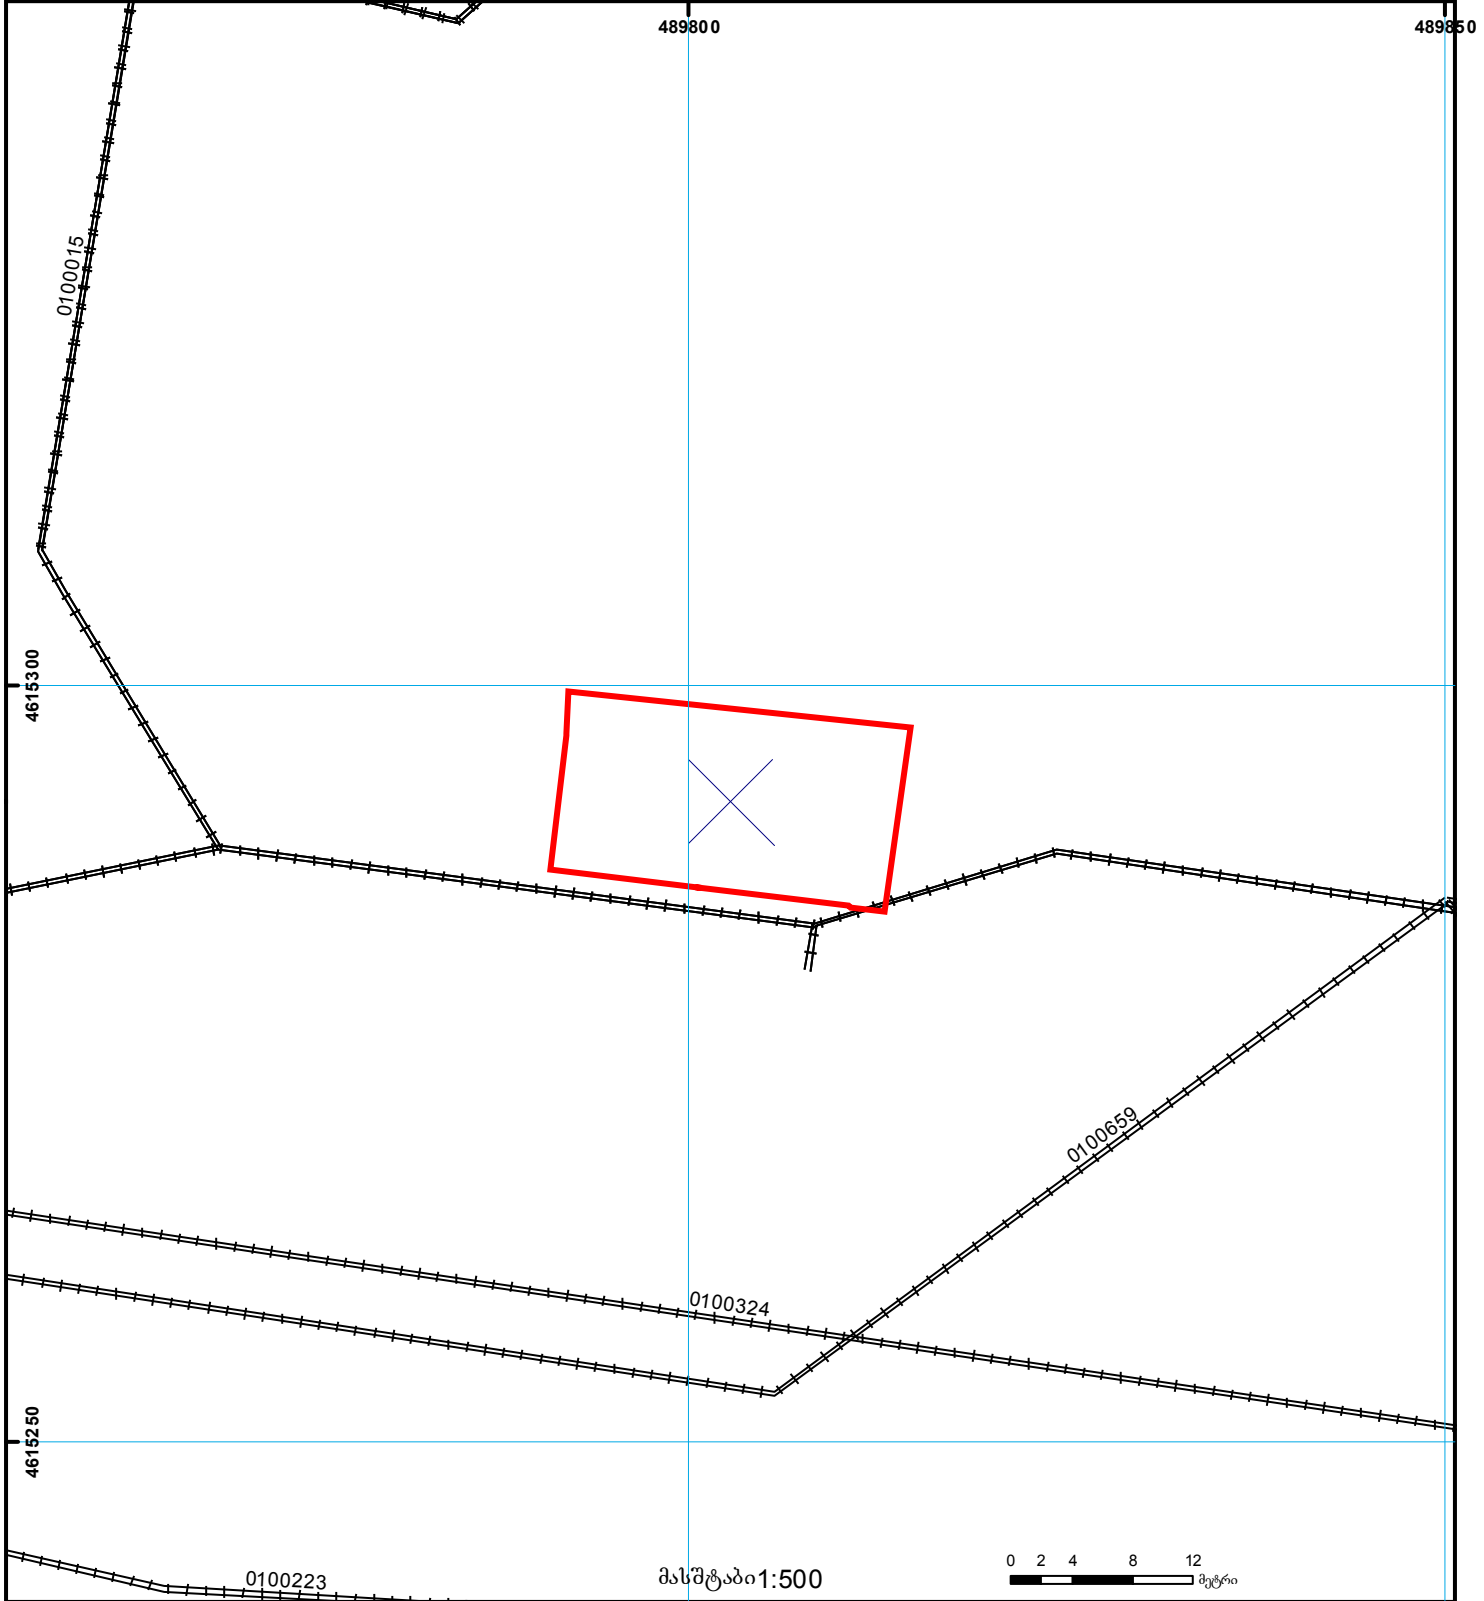

	შენიშნული ნაკვეთი, პირობითი ნომერი/სართულიანობა		ვალიკულები		საზღვარი ნაკვეთი	 UTM (საერთაშორისო) სისტემის კოორდ.
	მიწის ნაკვეთის საკადასტრო საზღვარი		მშენებარე ნაკვეთი		მიწისქვეშა ნაკვეთი	