



საკადასტრო გეგმა

საჯარო რეგისტრის ეროვნული
სააგენტო

საკადასტრო კოდი:

72.04.14.913

ნაკვეთის დანიშნულება:

სასოფლო-სამეურნეო

განცხადების ნომერი:


882022005216

ფართობი:

800 კვ.მ (WGS 84 / UTM zone 38N)

მომზადების თარიღი:

07/01/2022

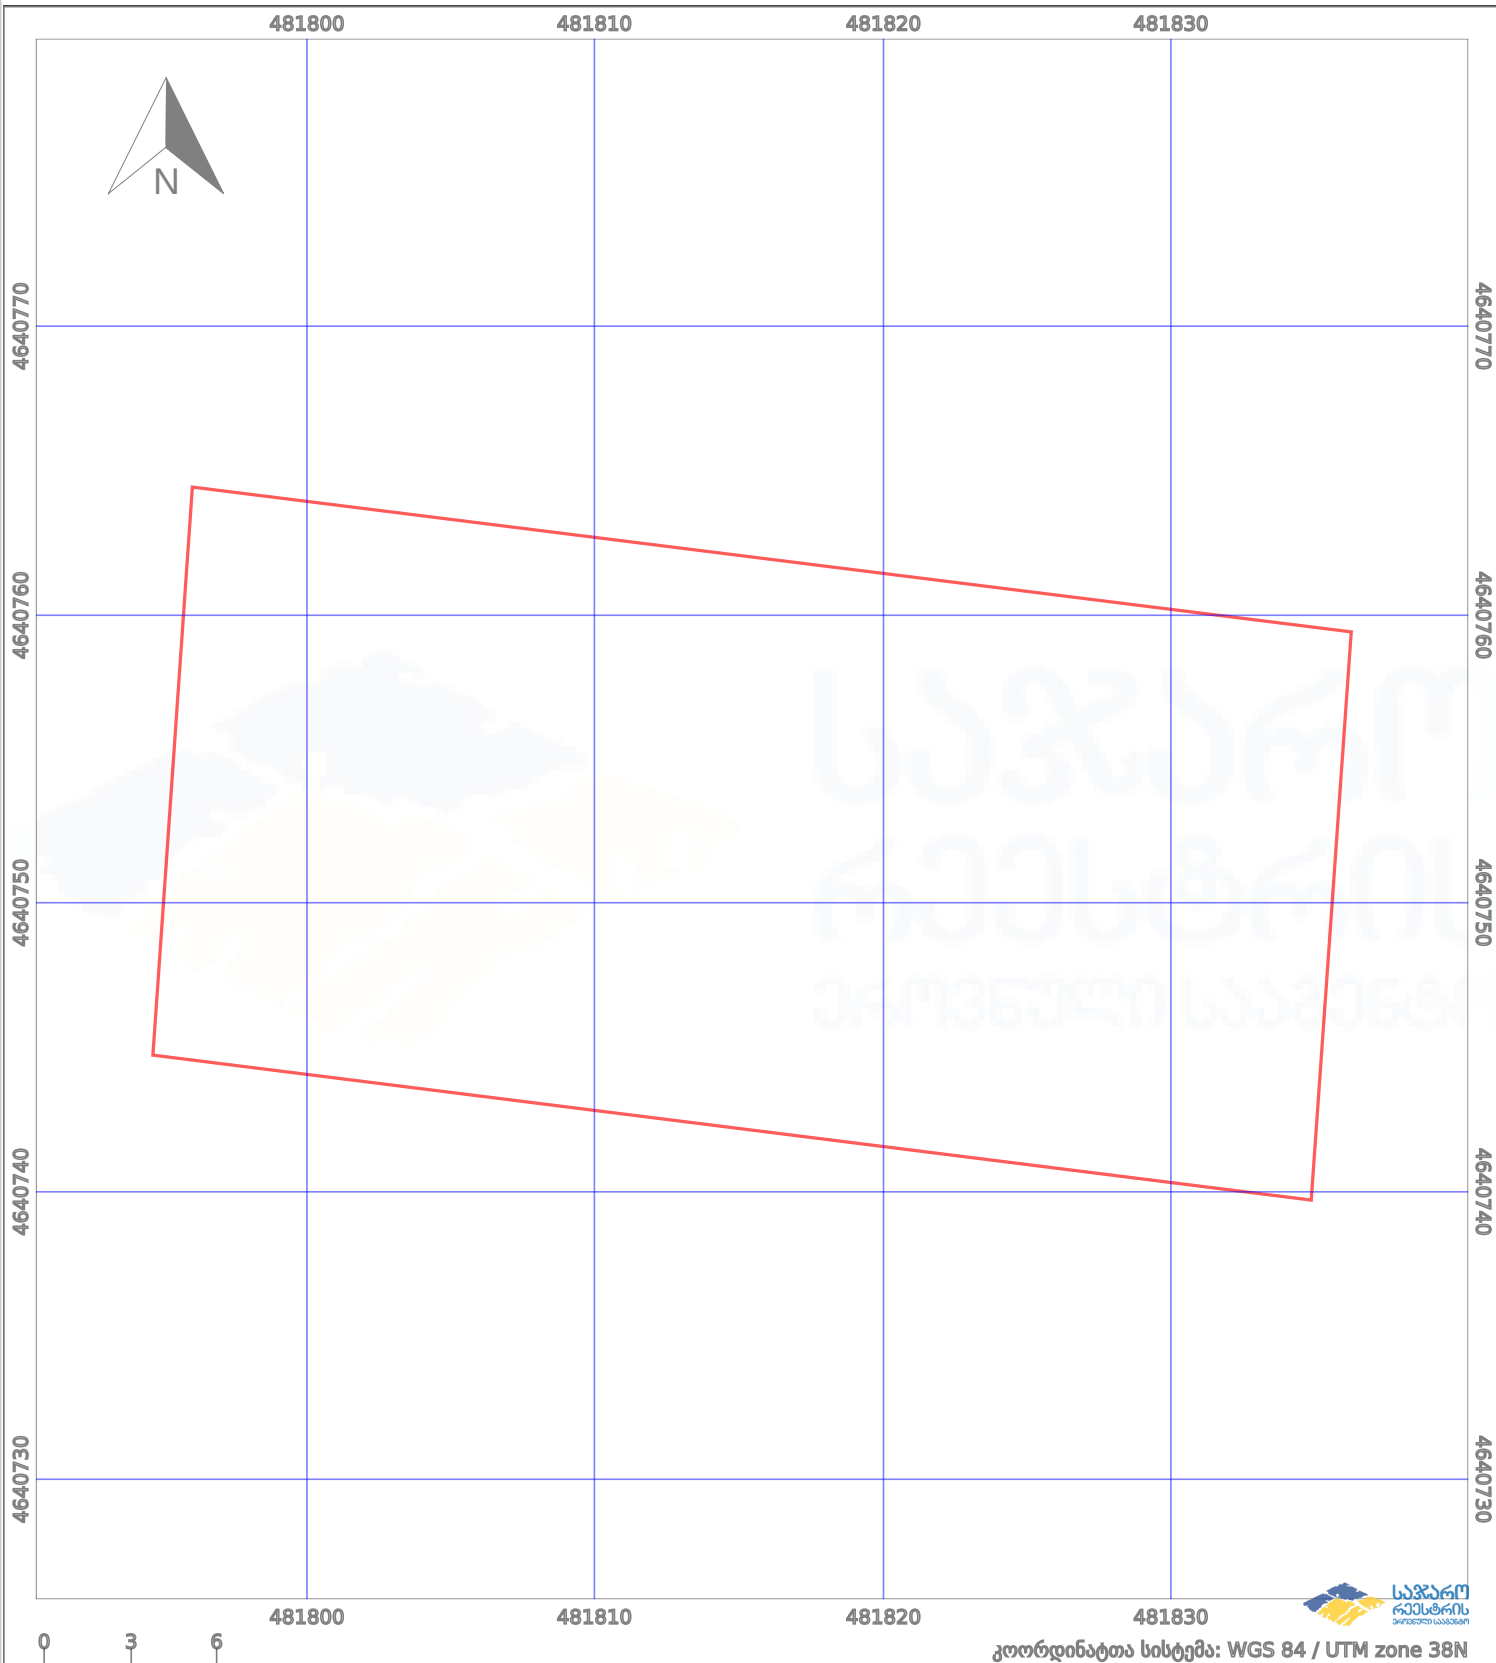

—	ნაკვეთის საზღვარი	⋯⋯⋯	საზღვარი ნაკვეთი	⊗ ⊗	ტყის ფონდი	02/4	აშენებული ნაგებობა
++++	საზღვარი ნაკვეთი	⊗ ⊗	ტყის ფონდი	⊗ ⊗	ვალდებულება		