




საჯარო რეგისტრის
ეროვნული სააგენტო

საქართველოს იუსტიციის სამინისტრო
საჯარო რეგისტრის ეროვნული სააგენტო

საკადასტრო გეგმა

მიწის ნაკვეთის საკადასტრო კოდი: 01.72.14.021.145
განცხადების რეგისტრაციის ნომერი 882013577509
მიწის ნაკვეთის ფართობი: 1961 კვ.მ.
დანიშნულება: სასოფლო-სამეურნეო
მომზადების თარიღი 26.11.13

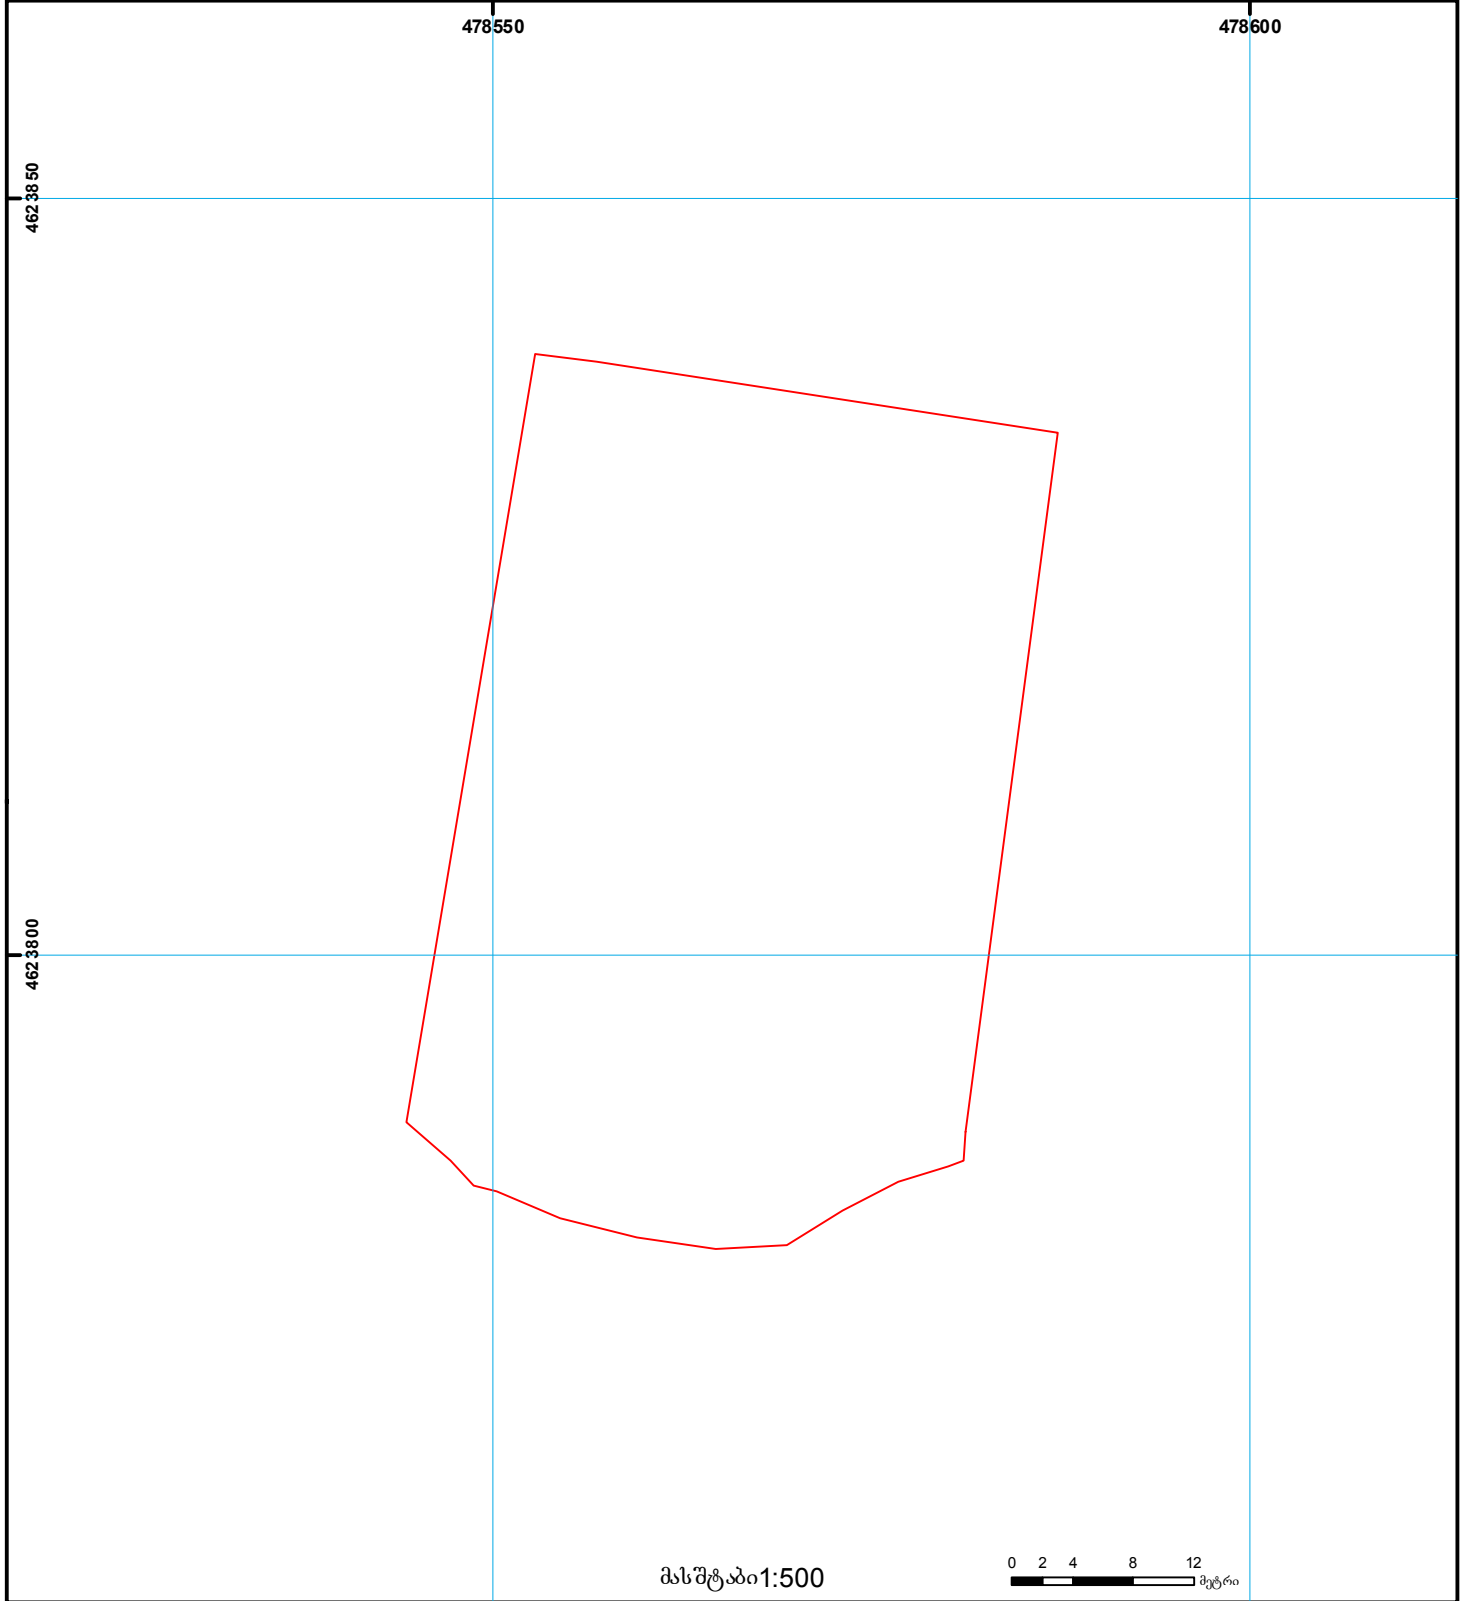

	შენიშნული ნაკვეთის პირობითი ნომერი/სართულიანობა		კადასტრული საზღვარი		საზოგადოებრივი ნაკვეთის საზღვარი	 0.00 (საერთაშორისო) სისტემის კოორდ.
	მიწის ნაკვეთის საკადასტრო საზღვარი		მშენებარე ნაკვეთის საზღვარი		მიწის ქვეშა ნაკვეთის საზღვარი	