



# საკადასტრო გეგმა

საჯარო რეესტრის ეროვნული  
სააგენტო

საკადასტრო კოდი: **26.28.19.338**

ნაკვეთის დანიშნულება:

სასოფლო-სამეურნეო(სახნავი)


განცხადების ნომერი: **882017489548**

ფართობი:

**1014 კვ.მ (WGS 84 / UTM zone 38N)**

მომზადების თარიღი: **09/06/2017**

**1013 კვ.მ (WGS 84 / UTM zone 37N)**

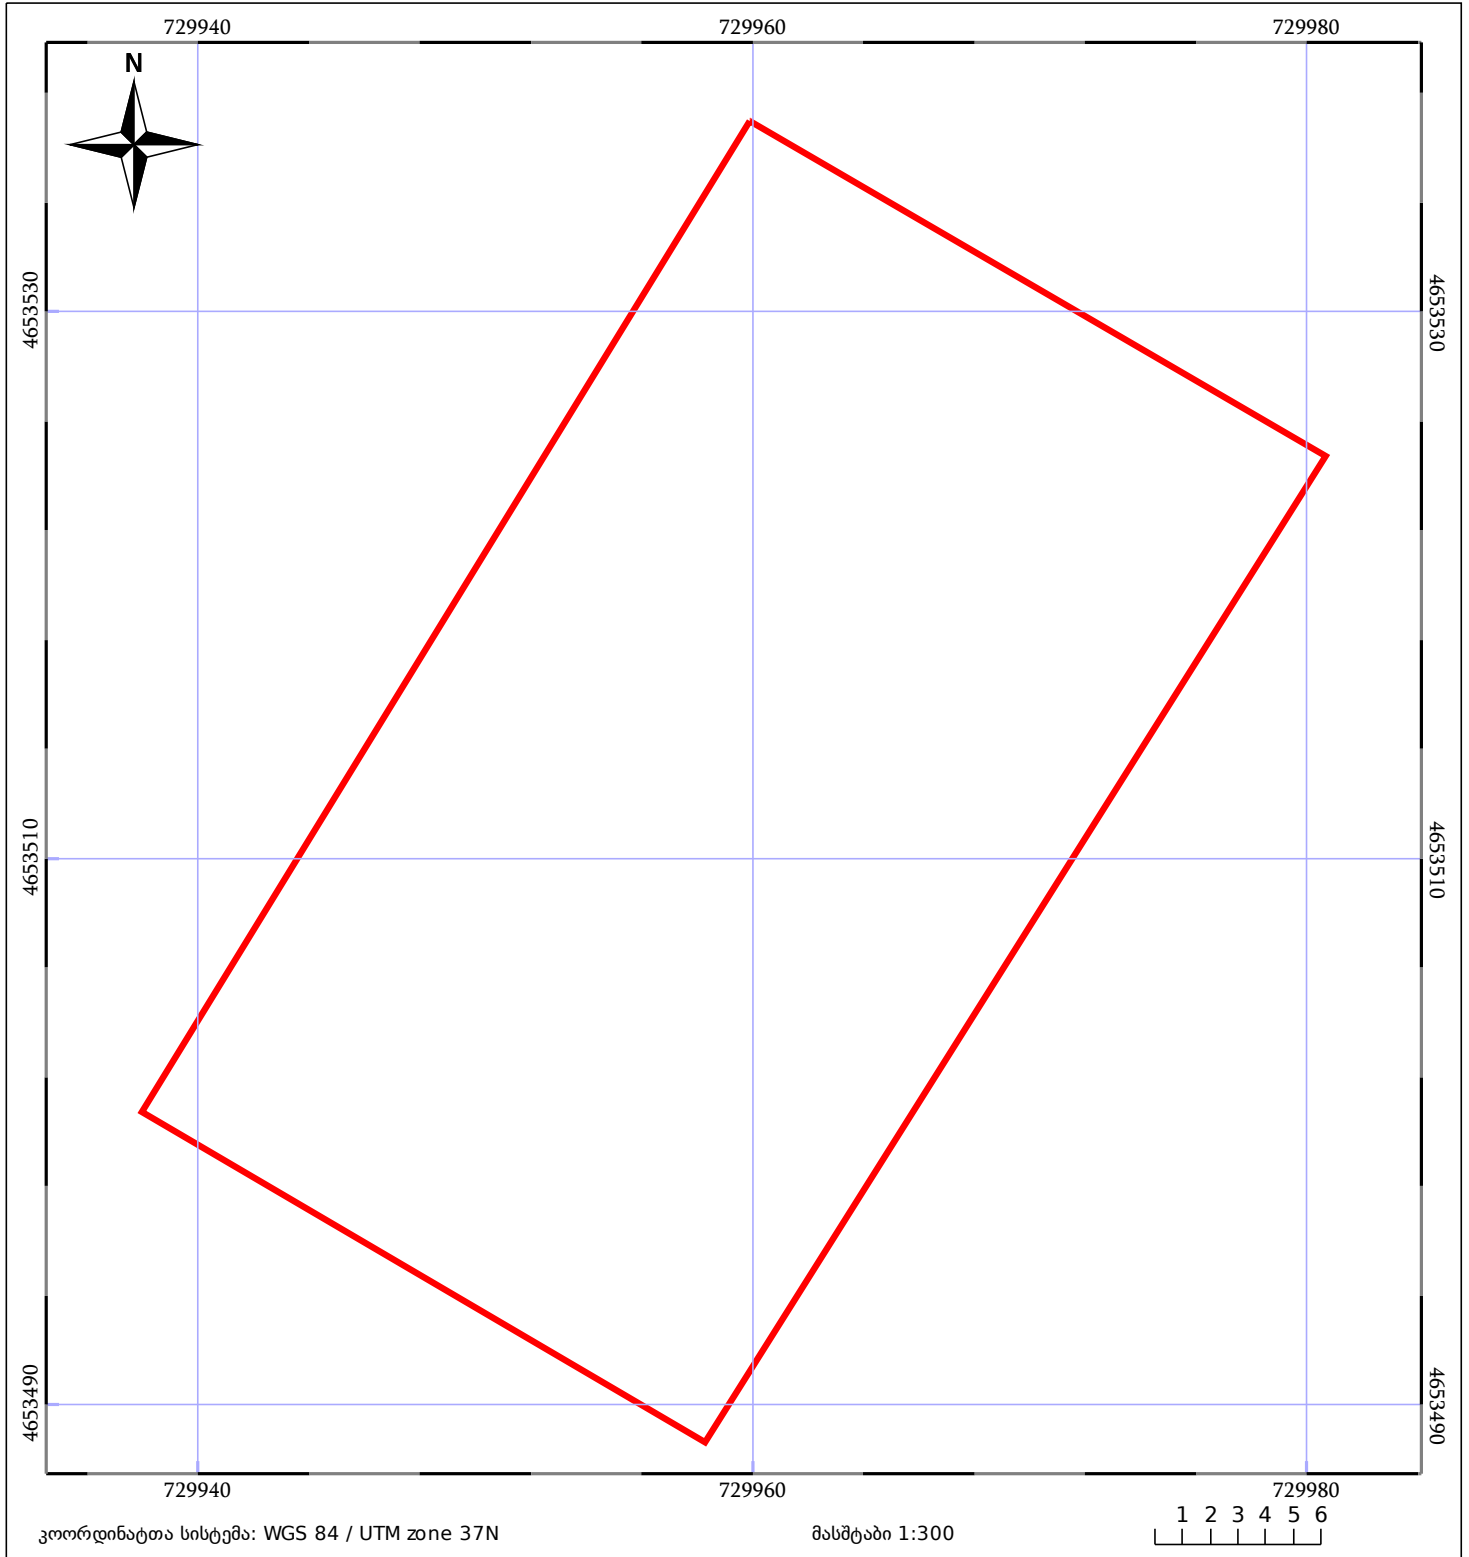

ნაკვეთის საკადასტრო საზღვარი	ხაზობრივი ნაგებობა	ტყის ფონდი
შენობა/ნაგებობა	მშენებარე ნაგებობა	ვალდებულება