



საკადასტრო გეგმა

საჯარო რეესტრის ეროვნული
სააგენტო

საკადასტრო კოდი: **81.08.21.462**

განცხადების ნომერი: **882016700586**


მომზადების თარიღი: **17/10/2016**

ნაკვეთის დანიშნულება:

ფართობი:

არასასოფლო სამეურნეო

1474 კვ.მ (WGS 84 / UTM zone 38N)

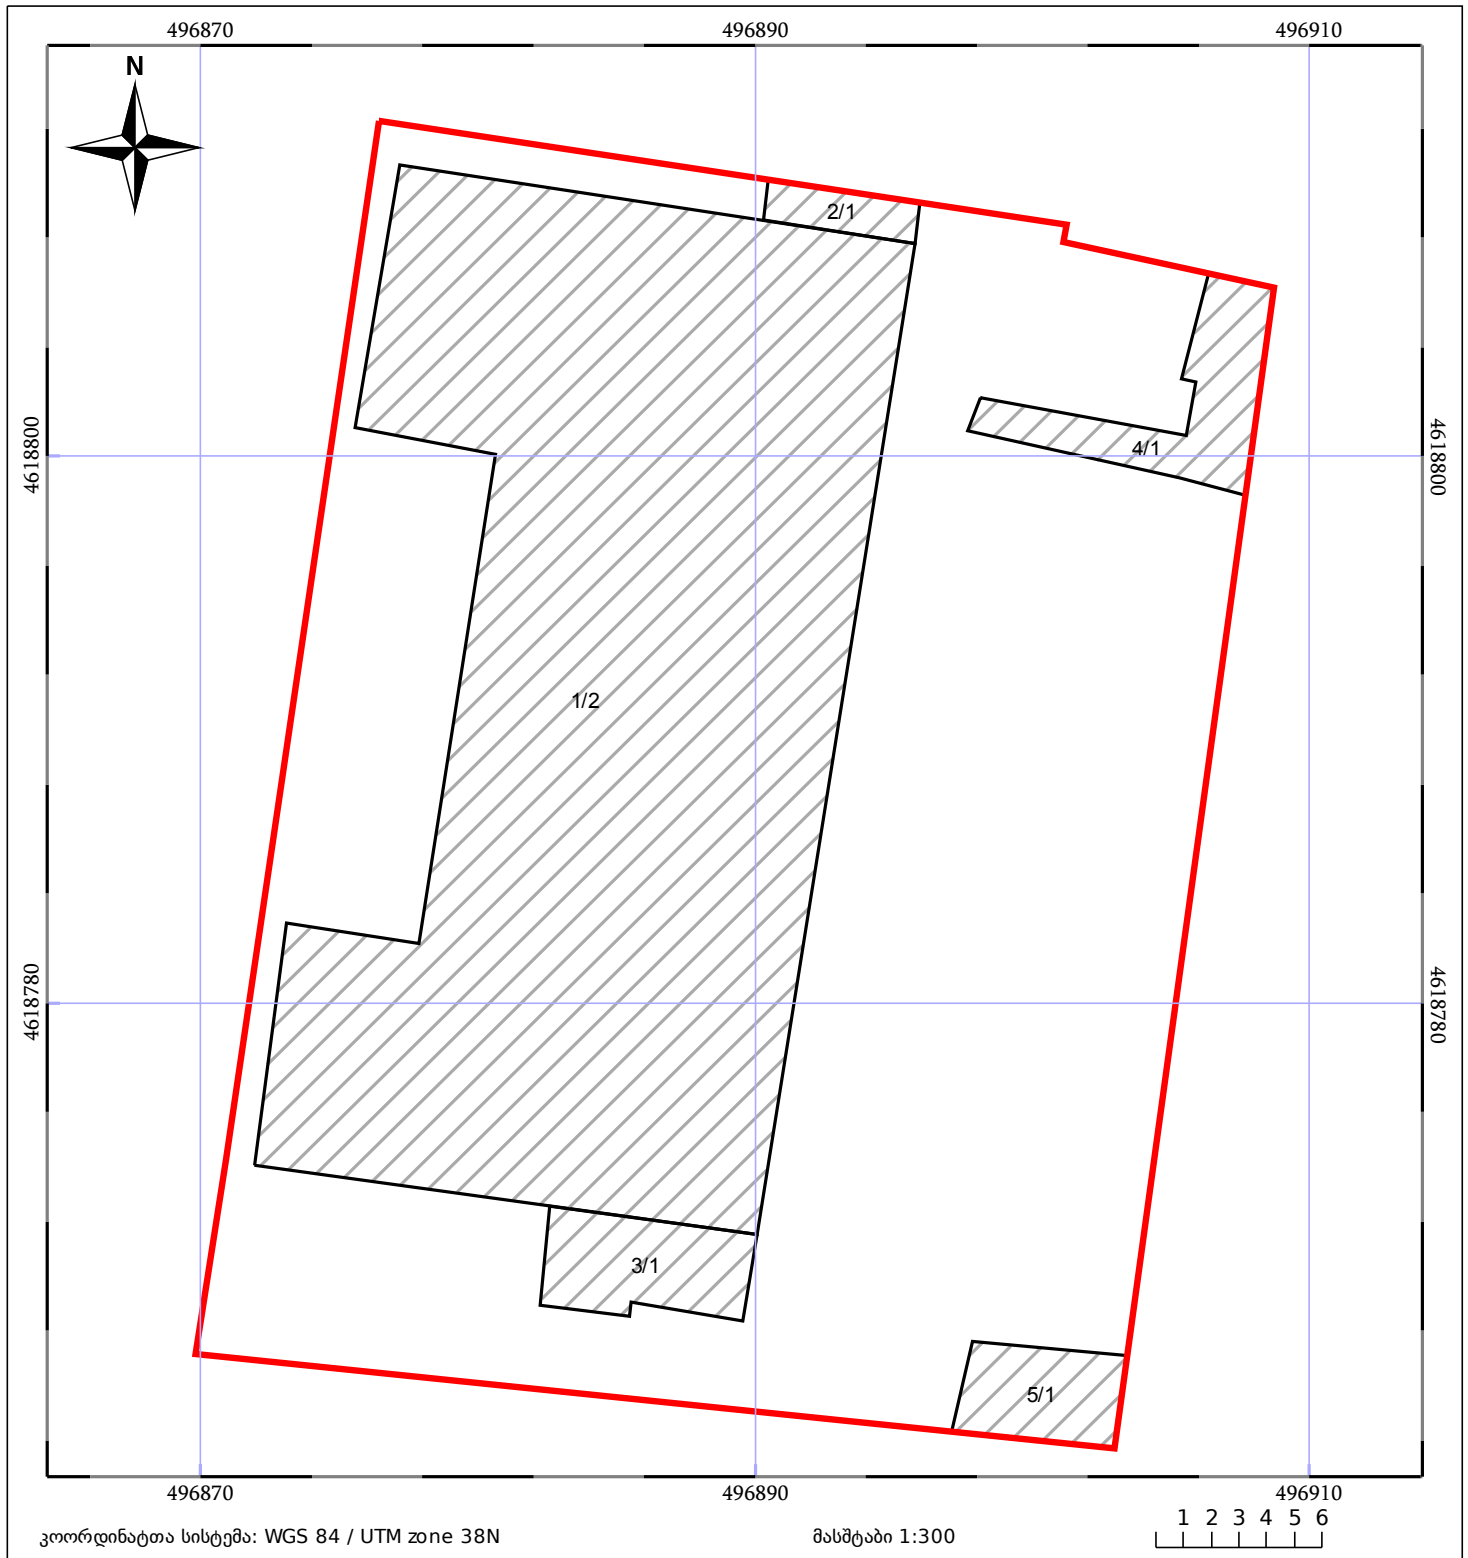

ნაკვეთის საკადასტრო საზღვარი	საზოგადოებრივი ნაკვეთობა	ტყის ფონდი
შენობა/ნაკვეთობა	მშენებარე ნაკვეთობა	ვალდებულება