


საკუთრების მოწმობის იდენტიფიკაცია

მიწის ნაკვეთის საკადასტრო კოდი: 05 36 22 461
 განცხადების რეგისტრაციის ნომერი: 882019016167
 მიწის ნაკვეთის ფართობი: 1213 კვ.მ.
 მომზადების თარიღი: 14.01.19

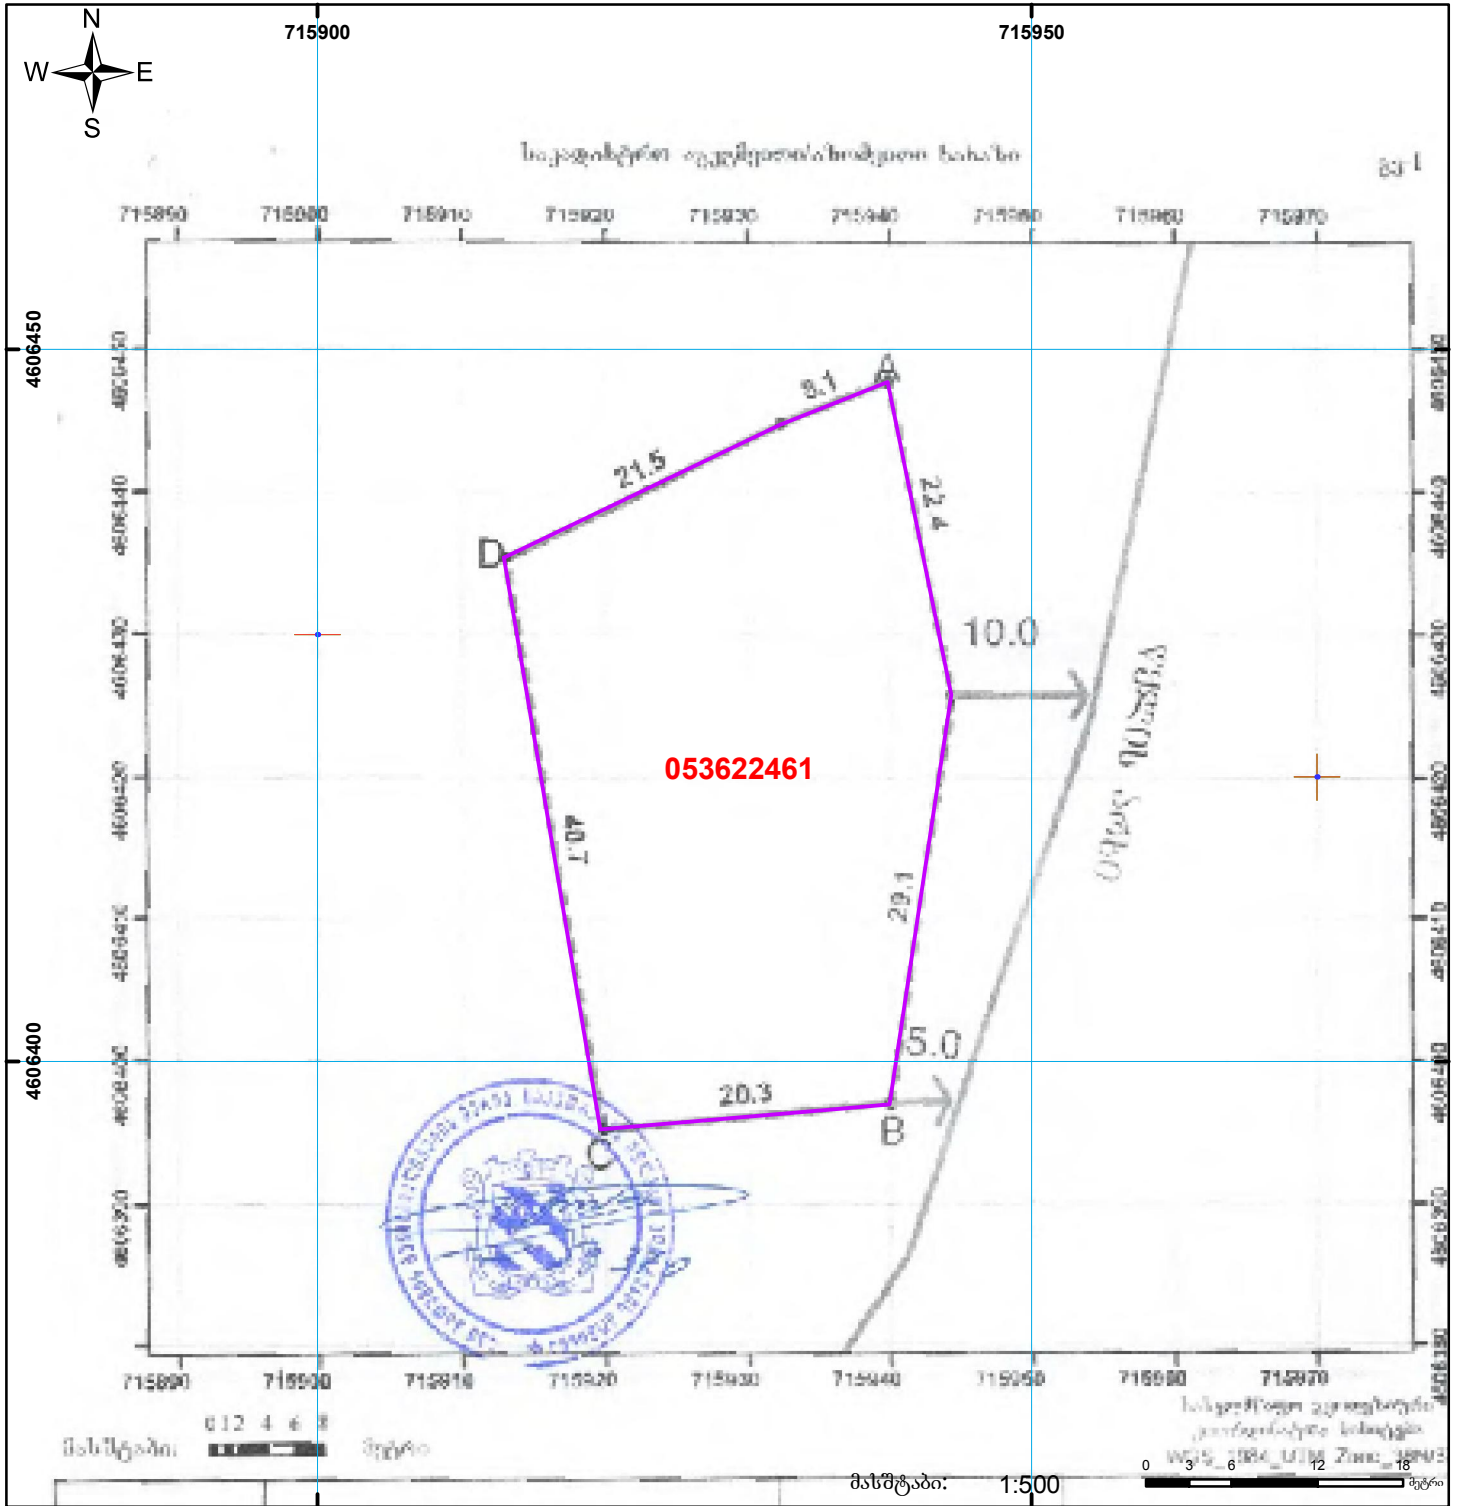

	შენიშნული ნაკვეთი, პირობითი ნომერი/სართულიანობა		ვალდებულება		საზღვრო ნაკვეთი		0.00 00.0 UTM (საერთაშორისო) სისტემის კოორდ.
	მიწის ნაკვეთის საკადასტრო საზღვარი		შუენებარე ნაკვეთი				