


ზეგლება 017214092199 რეგისტრირებულ მონაცემებთან

მიწის ნაკვეთის საკადასტრო კოდი: 01.72.14.061.053
 განცხადების რეგისტრაციის ნომერი: 892021019225
 მიწის ნაკვეთის ფართობი: 1450 კვ.მ.
 მომზადების თარიღი: 30.11.21

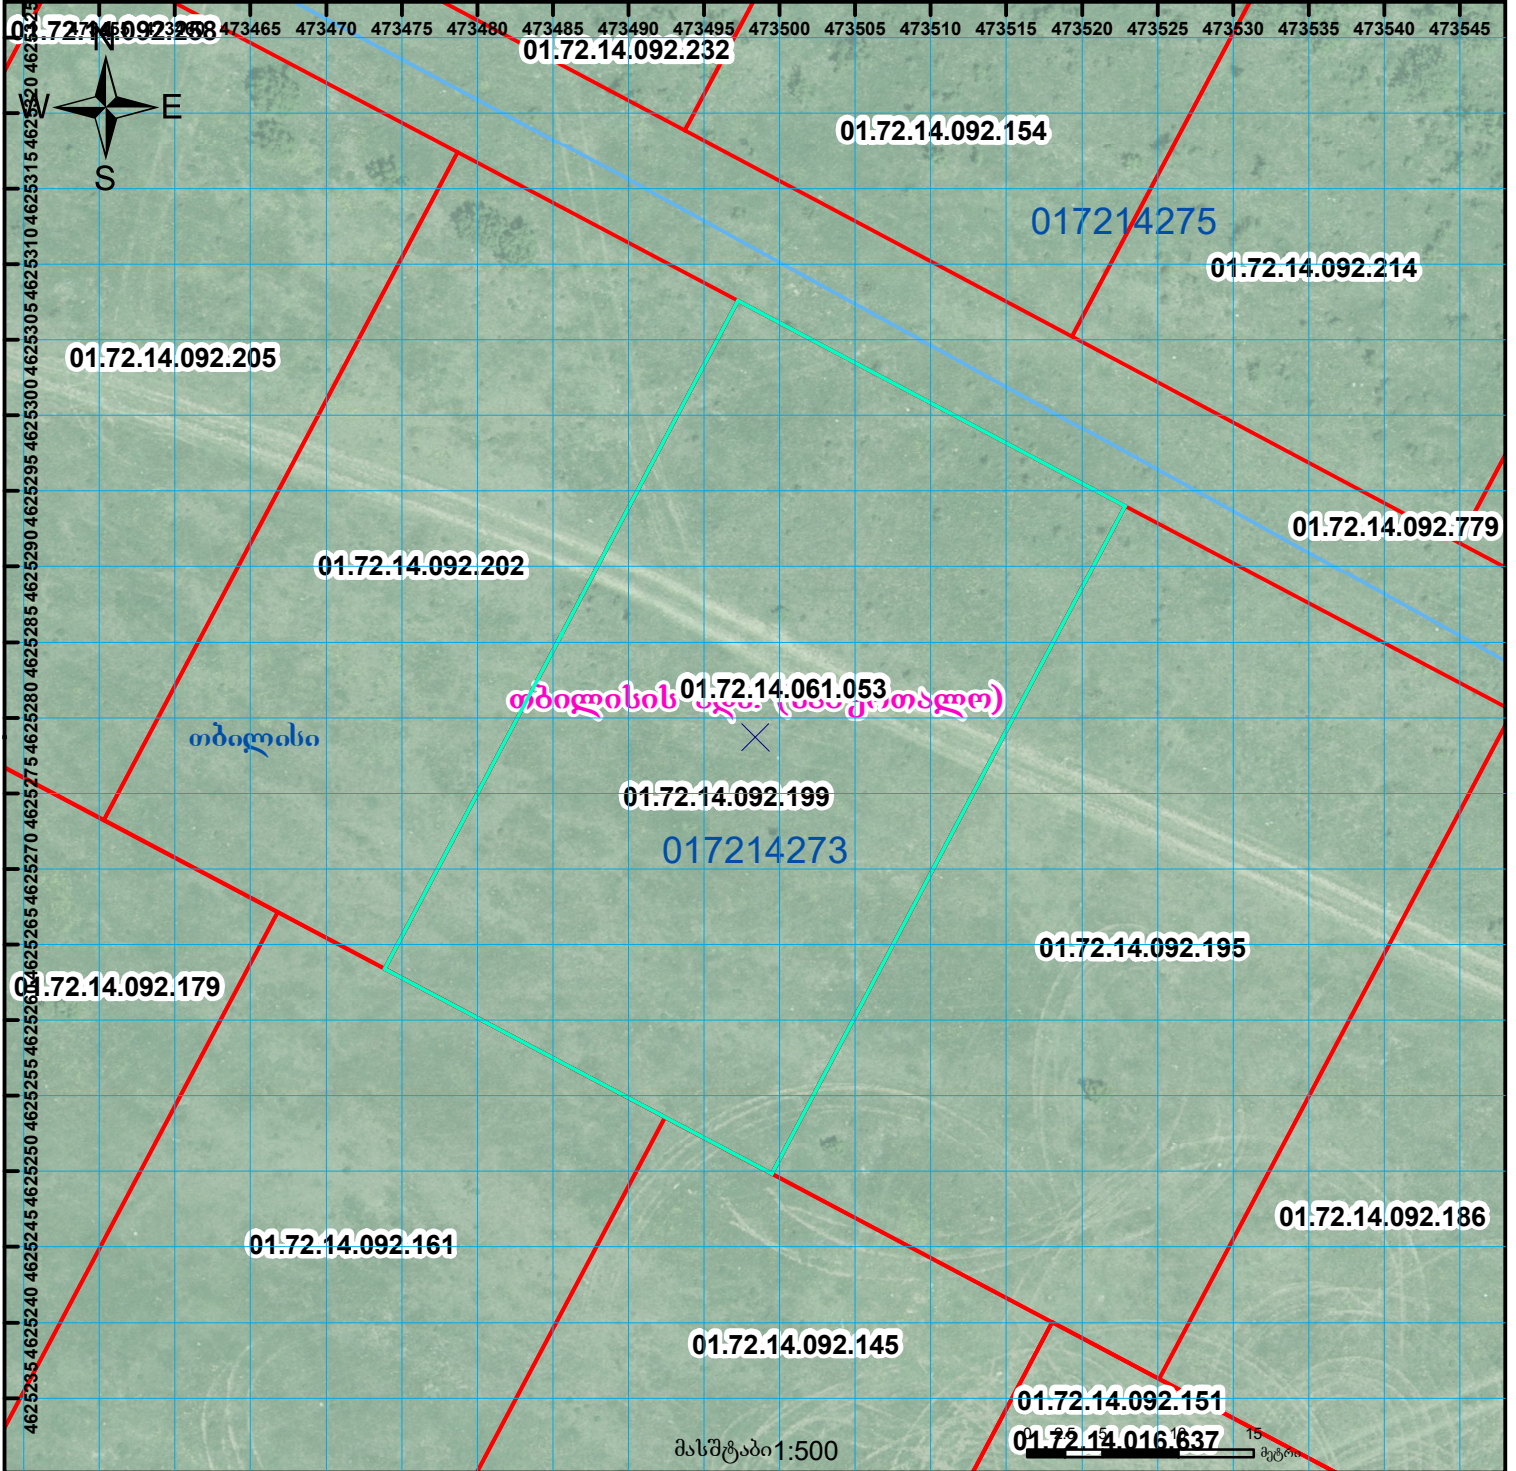

	შენიშვნა-ნაგებობა, პირობითი ნომერი/სართულიანობა		ვალდებულება		საზოგადოებრივი ნაგებობა		0.00 0.00 15 მეტრი
	მიწის ნაკვეთის საკადასტრო საზღვარი		მშენებარე ნაგებობა		მიწისქვეშა ნაგებობა	UTM (საერთაშორისო) სისტემის კოორდ.	