


შენიშვნა-ნაგებობისა და შენობა-ნაგებობის ერთეულის
შიდა ავტომატი ნახაზი არ შეესაბამება №315-ე
დადგენილებით განსაზღვრულ მოთხოვნებს



ციფრულ ვერსიაში შვიდ ფორმატის პოლიგონურ ფენაში წარმოდგენილი ველები არ არის სრულყოფილი
ციფრულ ვერსიაში შვიდ ფორმატის პოლიგონის ფენაში კვადრატის ველი არ არის სრულყოფილი
(პოლიგონალურ ფენაში მულტიფარტი მქონდება, წარმოსაღწენია იატაკი, კარი, კეფი და ა.შ)
ციფრულ ვერსიაში შვიდ ფორმატის პოლიგონურ ფენაში ველების დასახელება არ შეესაბამება დადგენილებით განსაზღვრულ დასახელებებს
FLAT_N / CAD_CODE
ციფრულ ვერსიაში შვიდ ფორმატის პოლიგონურ ფენაში ველეში შეხვეული იფორმაცია
არ შეესაბამება დადგენილებით განსაზღვრულ შესაბამის მნიშვნელობებს (TYPE / SUB_TYPE)
წარმოდგენილი შიდა ავტომატი ნახაზის კონფიგურაცია სცდება რეგისტრირებული შენობის კონტურს

მიწის ნაკვეთის საკადასტრო კოდი: 01.11.13.010.006
ერთეულის კოდი;
განცხადების რეგისტრაციის ნომერი: 882025176286
ერთეულის ფართობი: 26.02.2025
მომზადების თარიღი

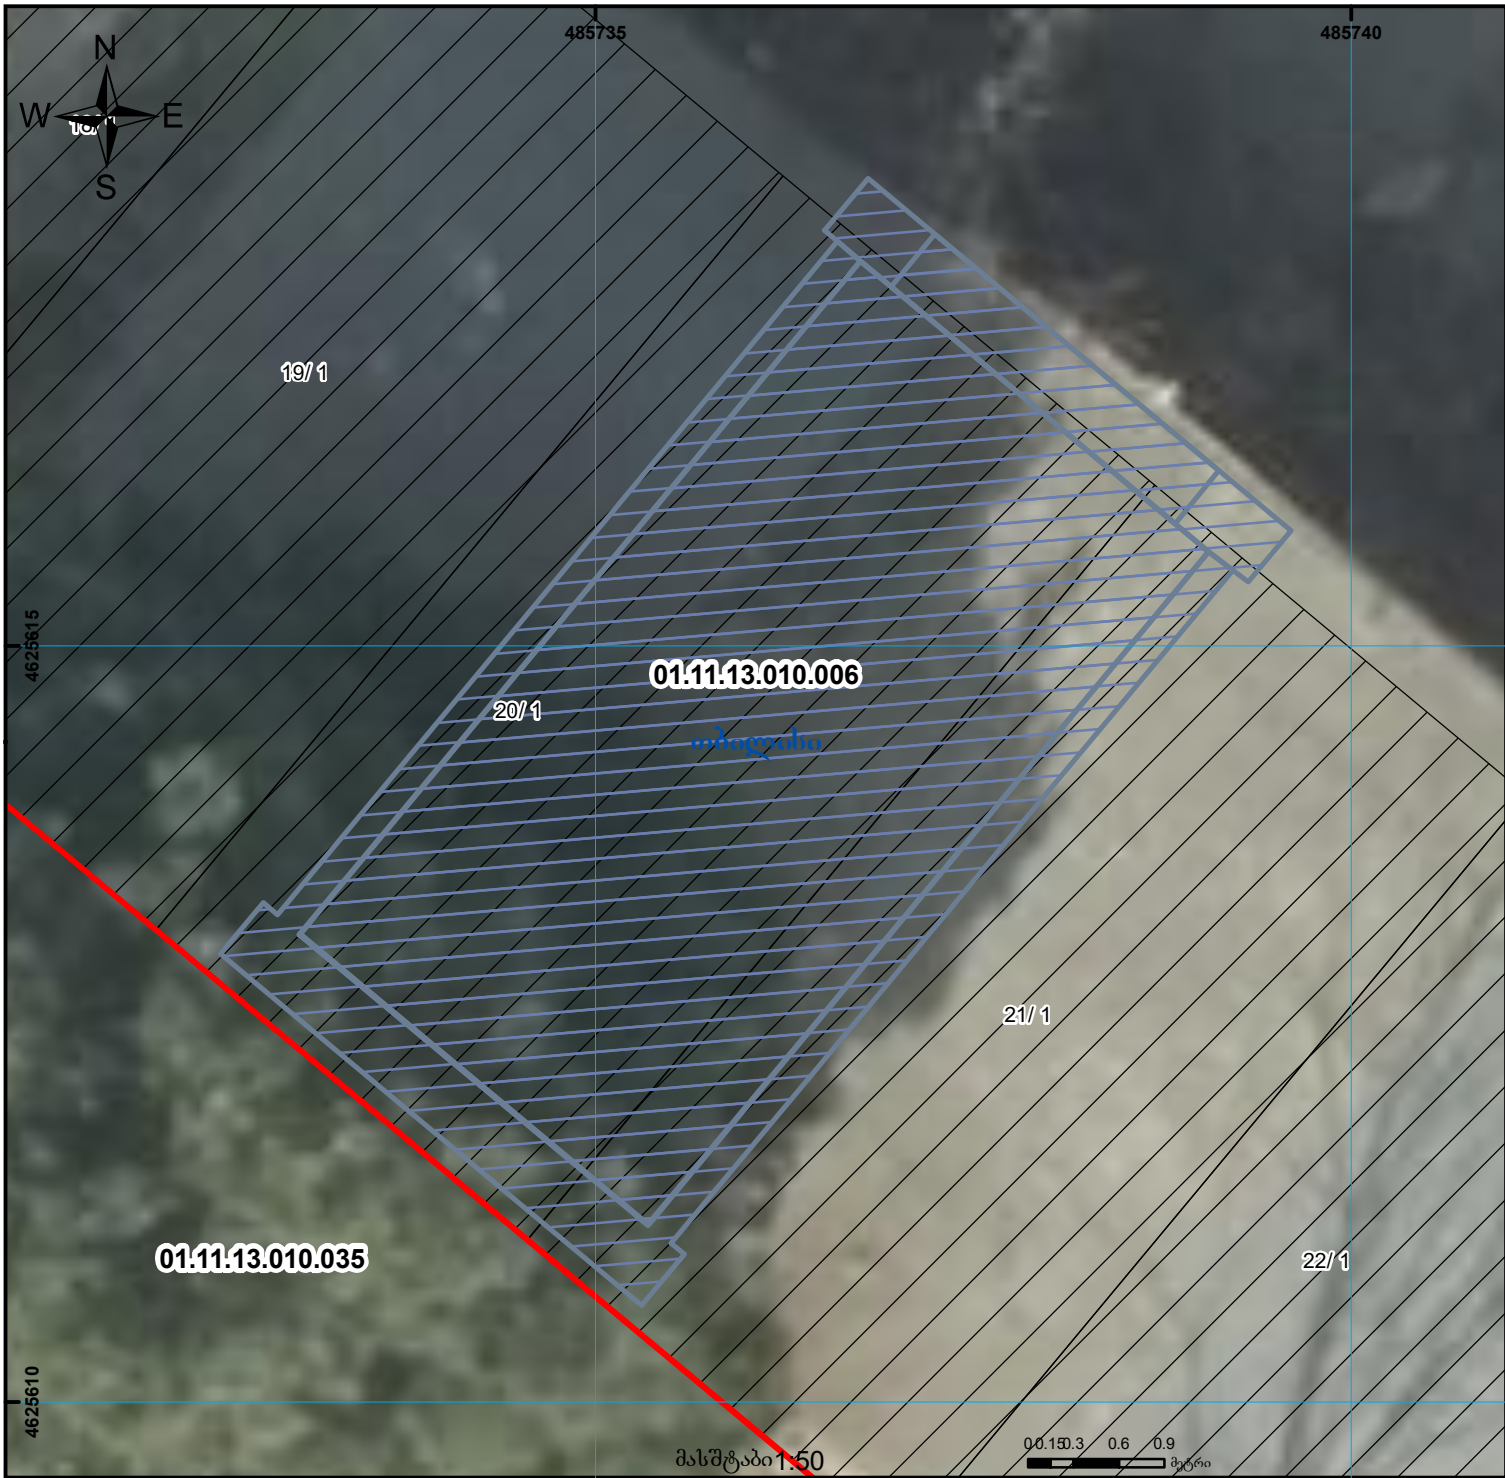

	შენობა-ნაგებობა, პირობითი ნომერი/სართულიანობა		ვალდებულება		ხაზობრივი ნაგებობა	 UTM (საერთაშორისო) სისტემის კოორდ.
	მიწის ნაკვეთის საკადასტრო საზღვარი		მშენებარე ნაგებობა		მიწისქვეშა ნაგებობა	