




საქართველოს იუსტიციის სამინისტრო
საჯარო რეგისტრის ეროვნული სააგენტო
საკადასტრო გეგმა

მიწის ნაკვეთის საკადასტრო კოდი:
ბანცნაღების რეგისტრაციის ნომერი:
მიწის ნაკვეთის ფართობი:
ღანიშნულება:
კატეგორია:
მომზადების თარიღი:

81 24 05 139
882012751721
7298 კვ.მ.
სასოფლო-სამეურნეო

13.09.2012

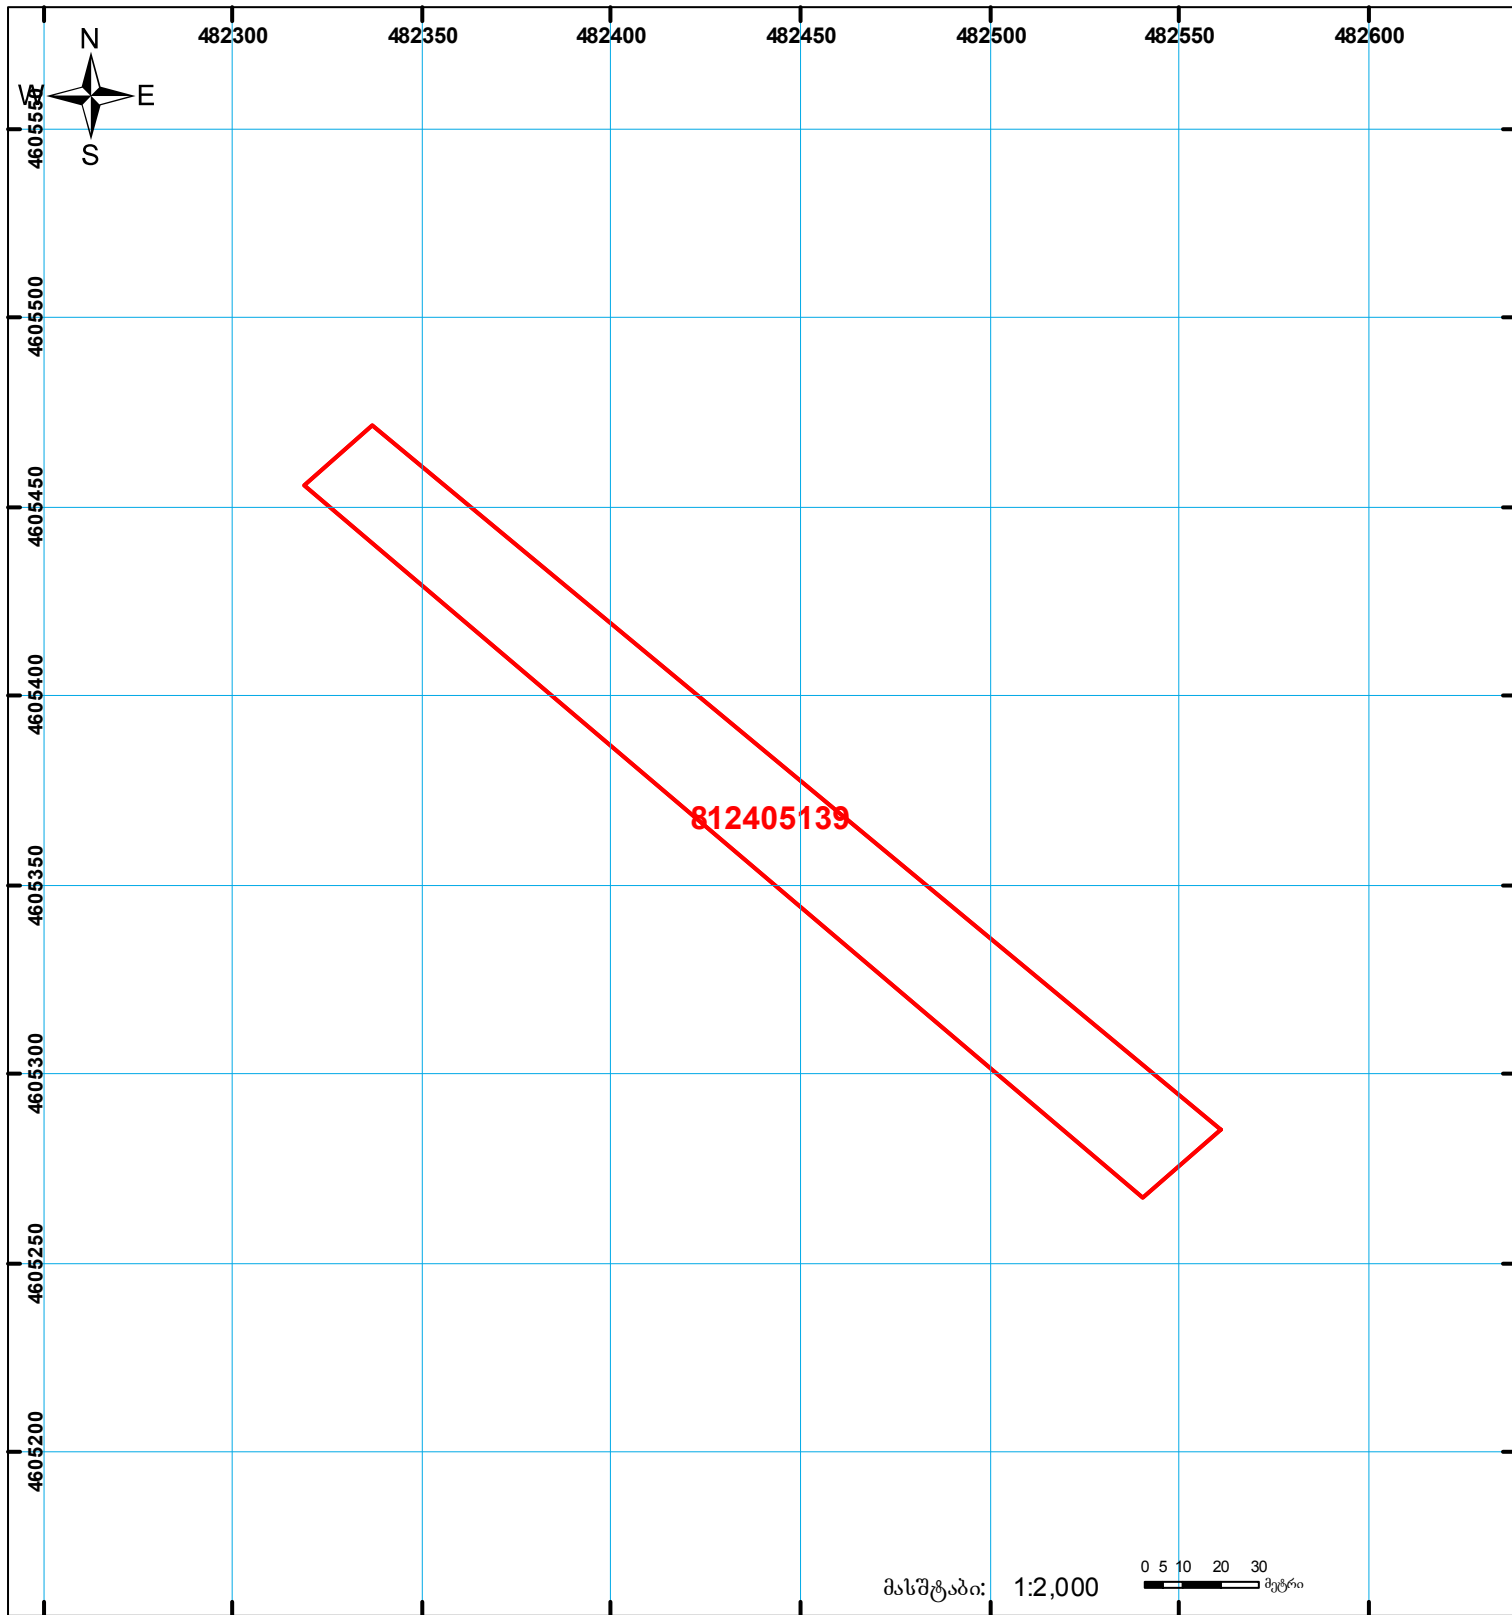

	შენიშვნა-ნაკვეთი, პირობითი ნომერი/სართულ ანობა		ვალდებულება		საზოგადოებრივი ნაკვეთი	00°0' 0.00' UTM (საერთაშორისო) სისტემის კოორდ.
	მიწის ნაკვეთის საკადასტრო საზღვარი		მშენებარე ნაკვეთი			