



თბილისის ადმინისტრაციული საზღვარი
 იცვლება საკადასტრო კოდი


ნაკვეთი იდენტიფიკაცია
 იცვლება 01 სერობის განაწესება და სართულიანობა
 იმატებს შენობებს

სამშენებლო დოკუმენტაციის გარეშე (შეზღუდვა)

მიწის ნაკვეთის საკადასტრო კოდი: 01.72.13.551.011
 განცხადების რეგისტრაციის ნომერი: 892024846680
 მიწის ნაკვეთის ფართობი: 600 კვ.მ.

მომზადების თარიღი

29.11.24

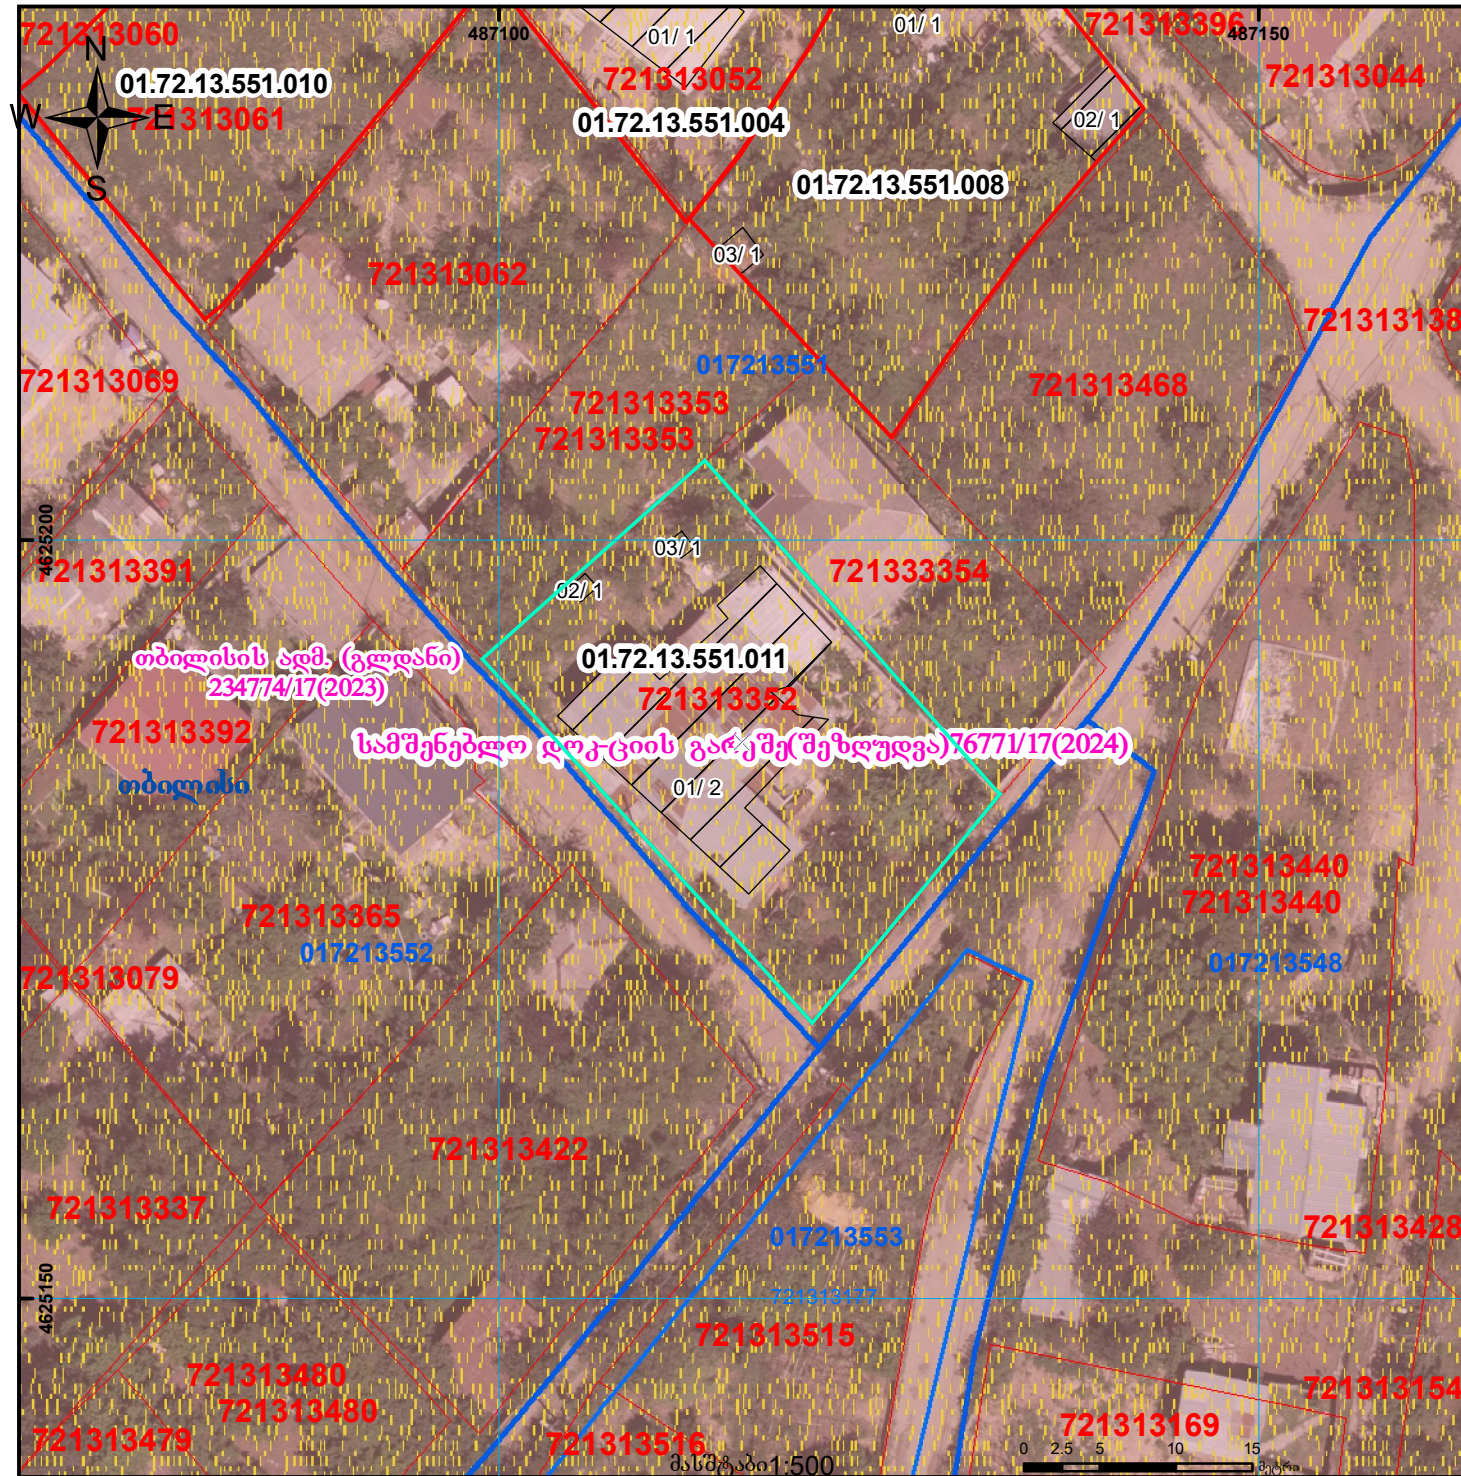

	შენობა-ნაგებობა, პირობითი ნომერი/სართულიანობა		ვალდებულება		საზობრივი ნაგებობა	UTM (საერთაშორისო) სისტემის კოორდ.
	მიწის ნაკვეთის საკადასტრო საზღვარი		მშენებარე ნაგებობა		მიწისქვეშა ნაგებობა	