


მიწის ნაკვეთის საკადასტრო კოდი: 01.15.05.070.083

განცხადების რეგისტრაციის ნომერი 902018080928

მიწის ნაკვეთის ფართობი: 176 კვ.მ.

დანიშნულება: არასასოფლო-სამეურნეო

მოწოდების თარიღი 09.01.19

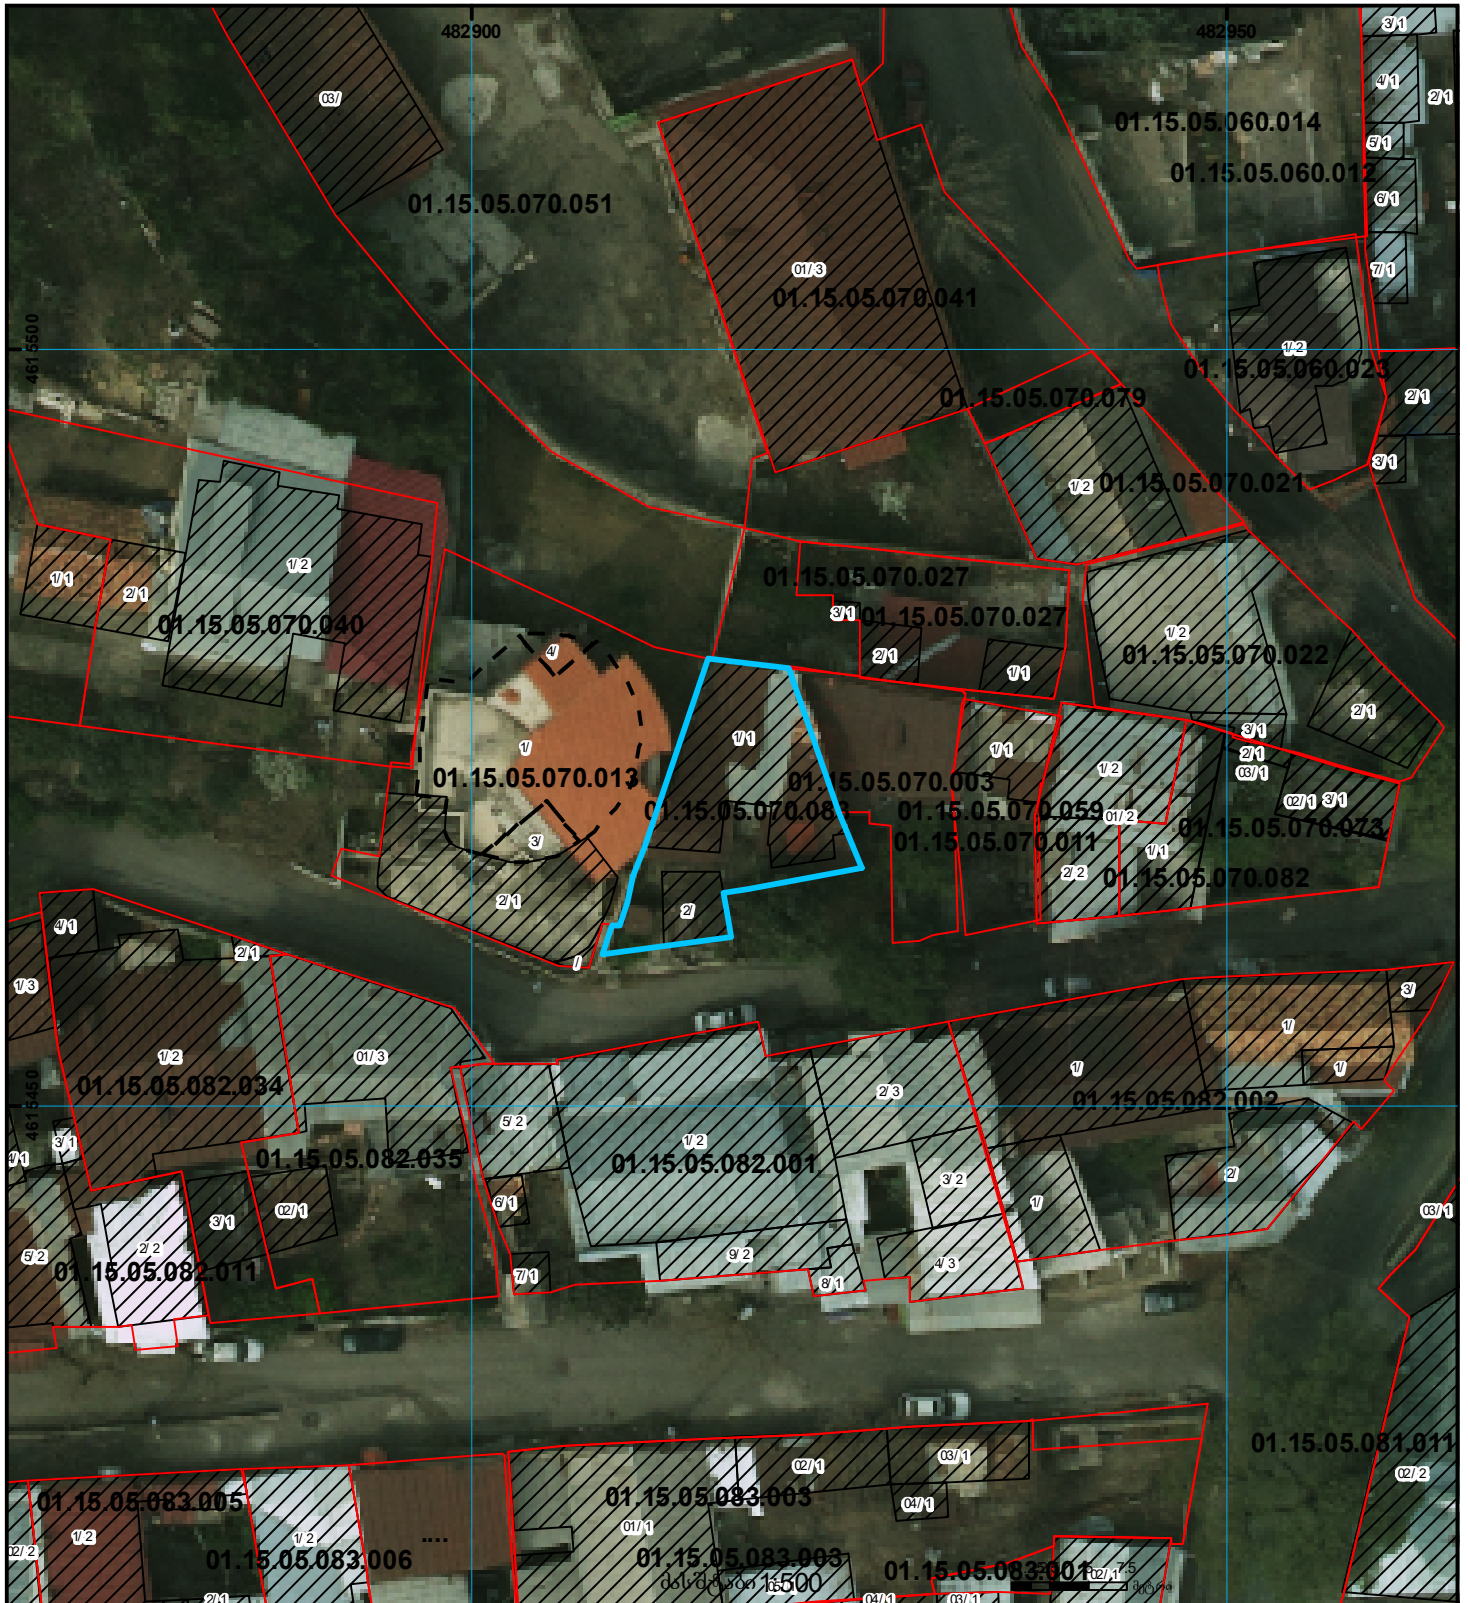

|                                                                                    |                                                 |                                                                                     |                    |                                                                                      |                     |                                                                                       |                                    |
|------------------------------------------------------------------------------------|-------------------------------------------------|-------------------------------------------------------------------------------------|--------------------|--------------------------------------------------------------------------------------|---------------------|---------------------------------------------------------------------------------------|------------------------------------|
|  | შენიშვნა-ნაგებობა, პირობითი ნომერი/სართულიანობა |  | ვალდებულება        |  | ხაზობრივი ნაგებობა  |  | 000                                |
|  | მიწის ნაკვეთის საკადასტრო საზღვარი              |  | მშენებარე ნაგებობა |  | მიწისქვეშა ნაგებობა |  | 000 (საერთაშორისო) სისტემის კოორდ. |