




საჯარო რეგისტრის  
ეროვნული სააგენტო

საქართველოს იუსტიციის სამინისტრო  
საჯარო რეგისტრის ეროვნული სააგენტო

საკადასტრო გეგმა

მიწის ნაკვეთის საკადასტრო კოდი: 01.13.08.009.025  
განცხადების რეგისტრაციის ნომერი: 105681-08  
მიწის ნაკვეთის ფართობი: 893 კვ.მ.  
დანიშნულება: არასასოფლო-სამეურნეო  
მომზადების თარიღი 06.05.08

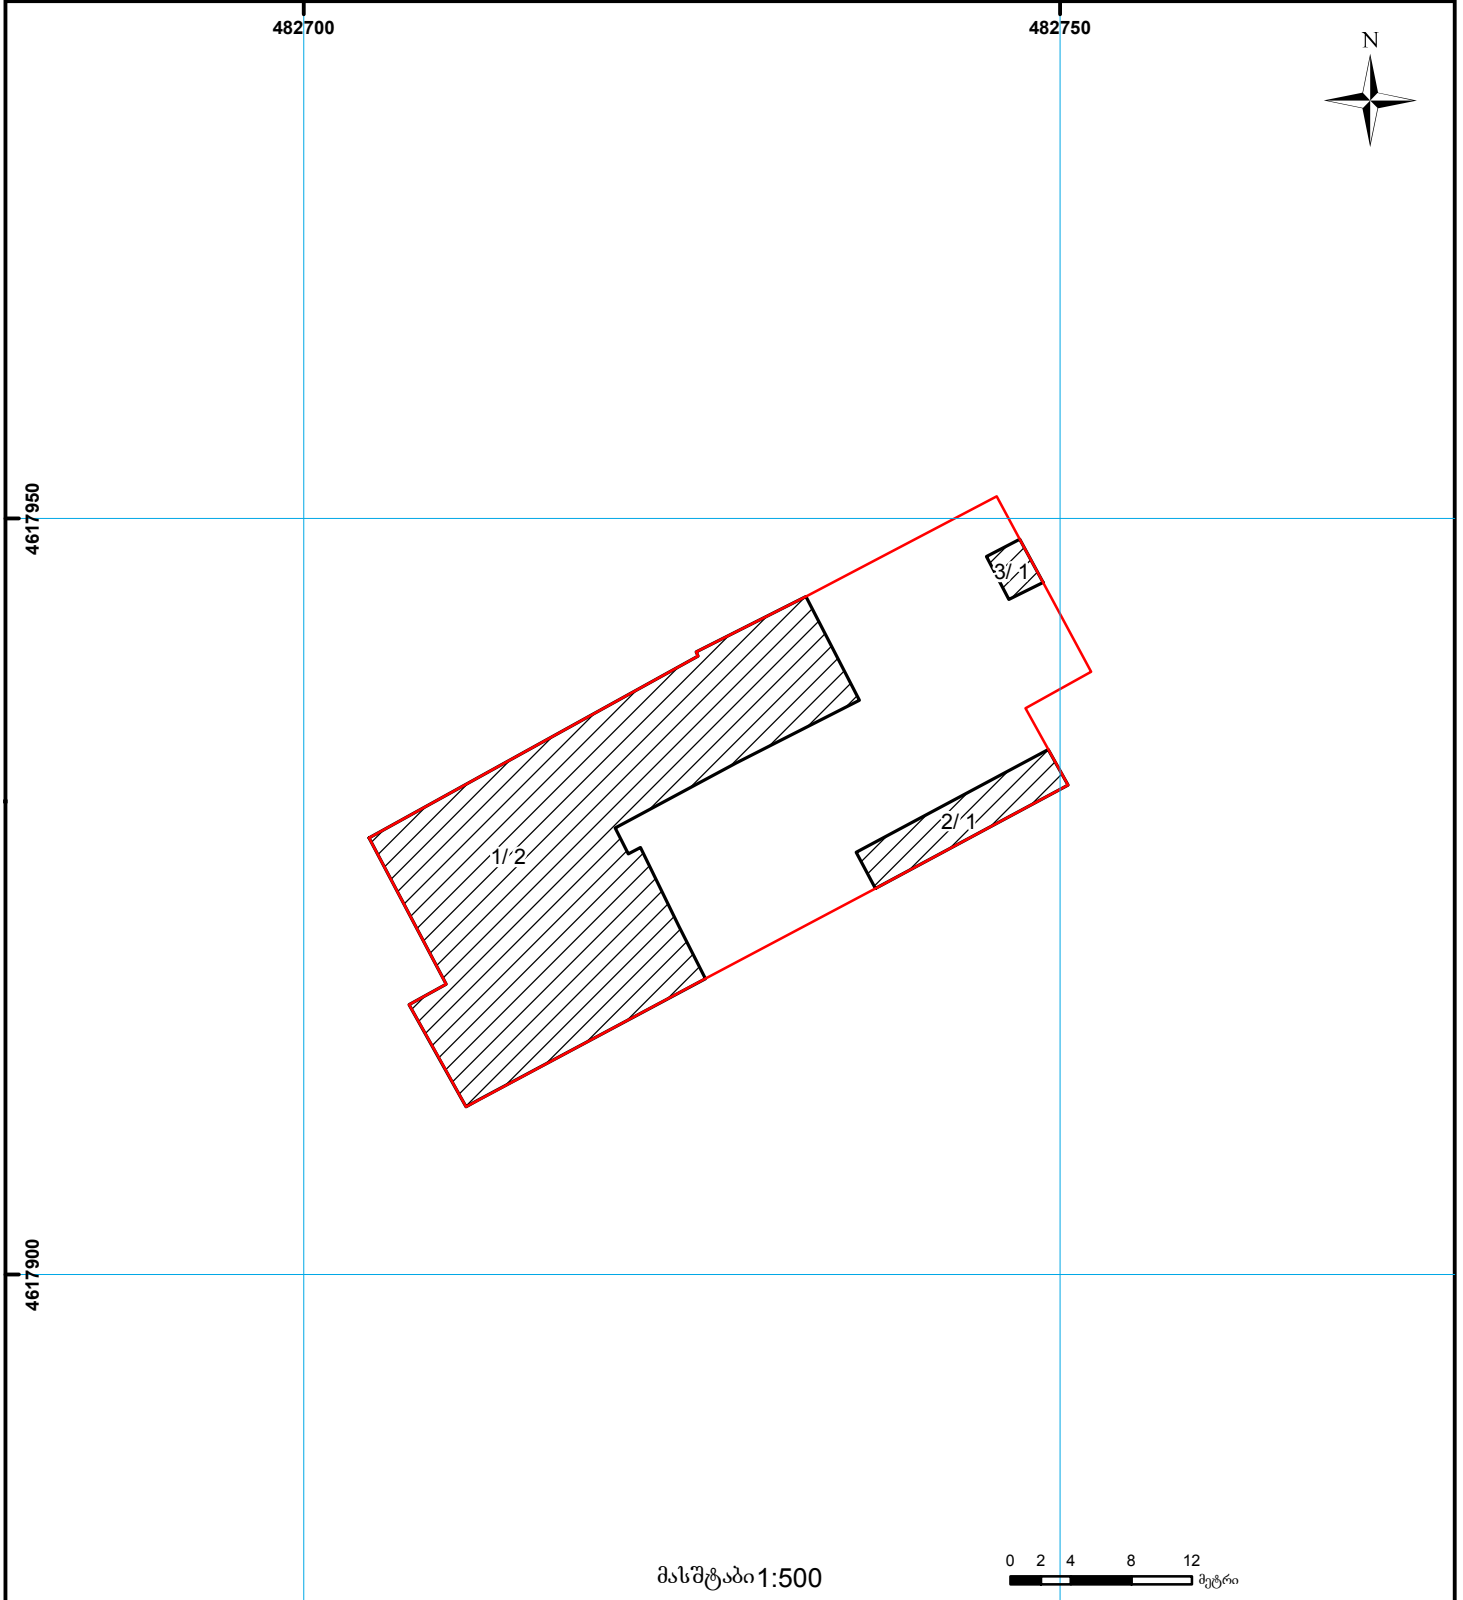

	შენიშნული ნაკვეთი, პირობითი ნომერი/სართულიანობა		სერვიტუტი		ხაზობრივი ნაკვეთი	000 000 UTM (საერთაშორისო) სისტემის კოორდ.
	მიწის ნაკვეთის საკადასტრო საზღვარი		მშენებარე ნაკვეთი			