



საკადასტრო გეგმა

საჯარო რეესტრის ეროვნული
სააგენტო

საკადასტრო კოდი: **01.11.17.023.039**

განცხადების ნომერი: **892021052844**

მომზადების თარიღი: **08/12/2021**

ნაკვეთის დანიშნულება:


ფართობი:

ვალდებულების ფართობი:

არასასოფლო სამეურნეო

4092 კვ.მ (WGS 84 / UTM zone 38N)

111 კვ.მ (WGS 84 / UTM zone 38N)

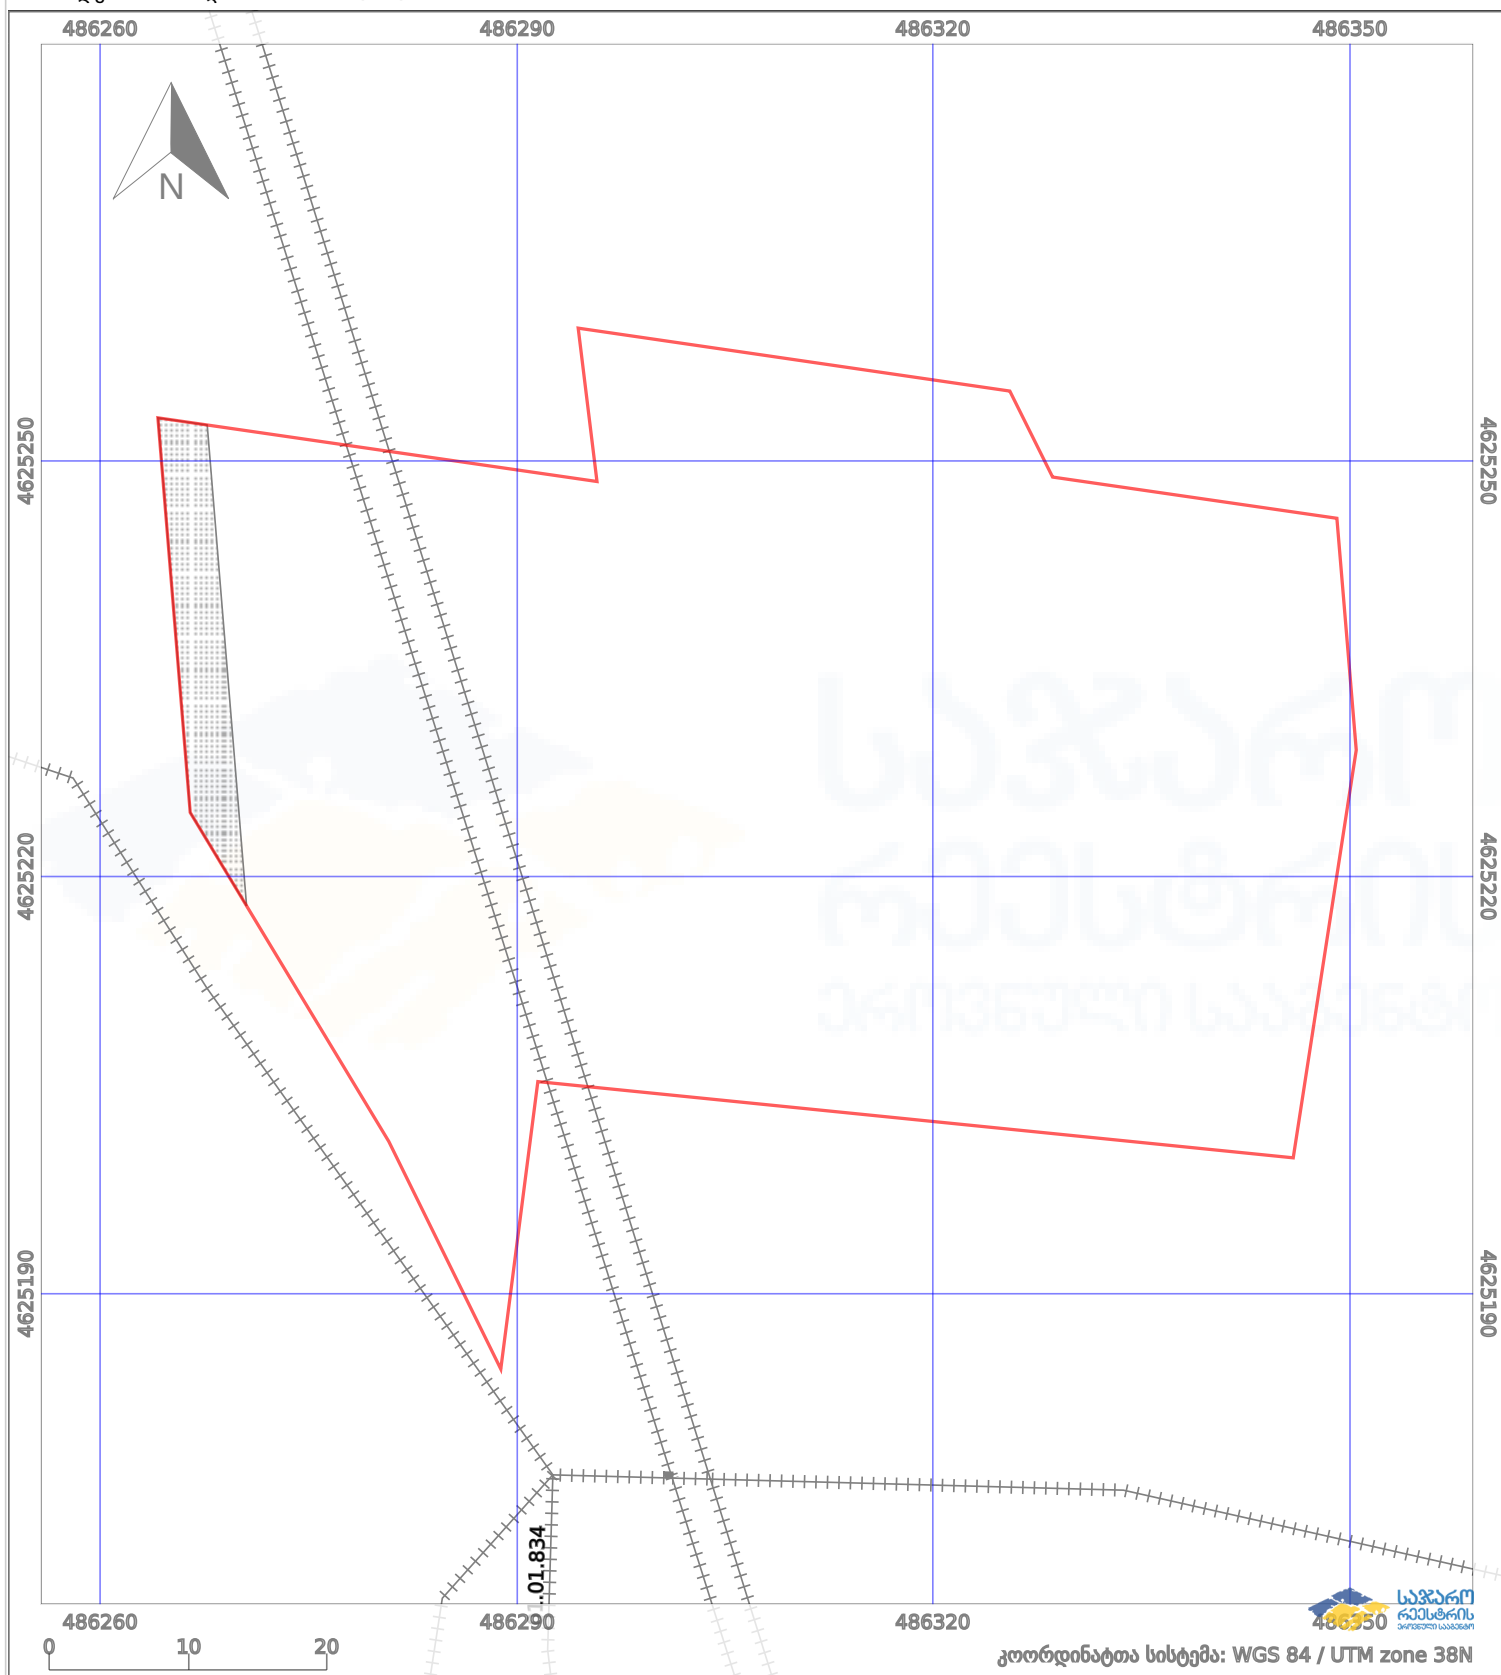

—	ნაკვეთის საზღვარი	- - -	მშენებარე ნაგებობა	02/4	აშენებული ნაგებობა
++++	საზღვარი ნაგებობა	○ ○	ტყის ფონდი	□	ვალდებულება