


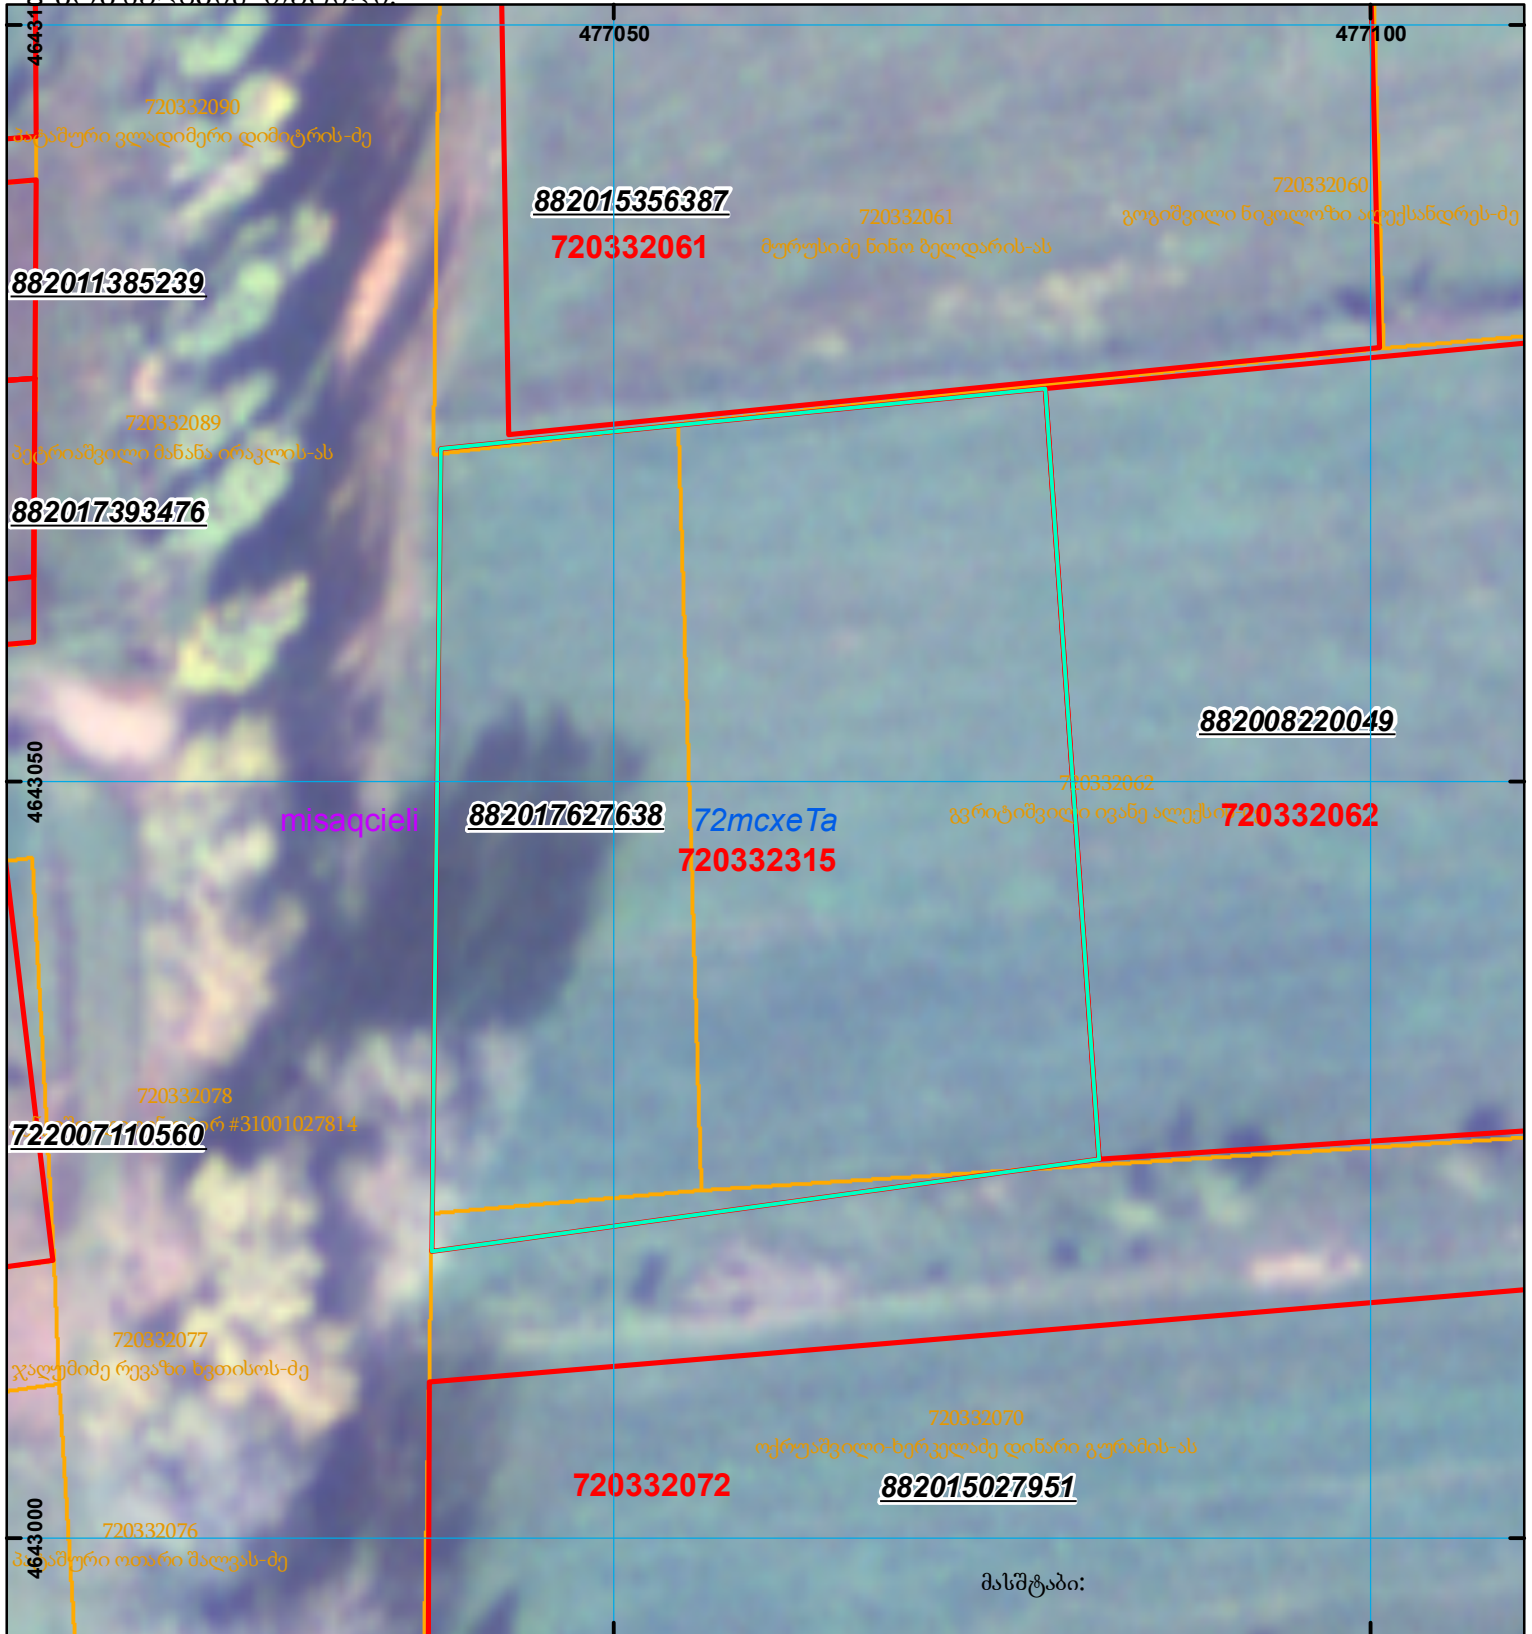

მიწის ნაკვეთის საკადასტრო კოდი: 72 03 32 315
 განცხადების რეგისტრაციის ნომერი: 882017627638
 მიწის ნაკვეთის ფართობი: 2189 კვ.მ.
 დანიშნულება:
 კატეგორია:

17.07.17

მოგზაურობის ტერიტორია:



	შენიშნული ნაკვეთი, პირობითი ნომერი/სართულიანობა		ვალდებულება		საზოგადოებრივი ნაკვეთი
	მიწის ნაკვეთის საკადასტრო საზღვარი		შეზღუდული ნაკვეთი		

0.00
 000
 UTM (საერთაშორისო) სისტემის კოორდ.