




საკადასტრო გეგმა

საჯარო რეესტრის ეროვნული
სააგენტო

საკადასტრო კოდი: **52.12.31.008.016**
განცხადების ნომერი: **882022421539**
მომზადების თარიღი: **08/11/2022**

ნაკვეთის
დანიშნულება:
ფართობი:

სასოფლო-სამეურნეო(სახნავი / მრავალწლიანი
ნარგავები)
11358 კვ.მ (WGS 84 / UTM zone 38N)

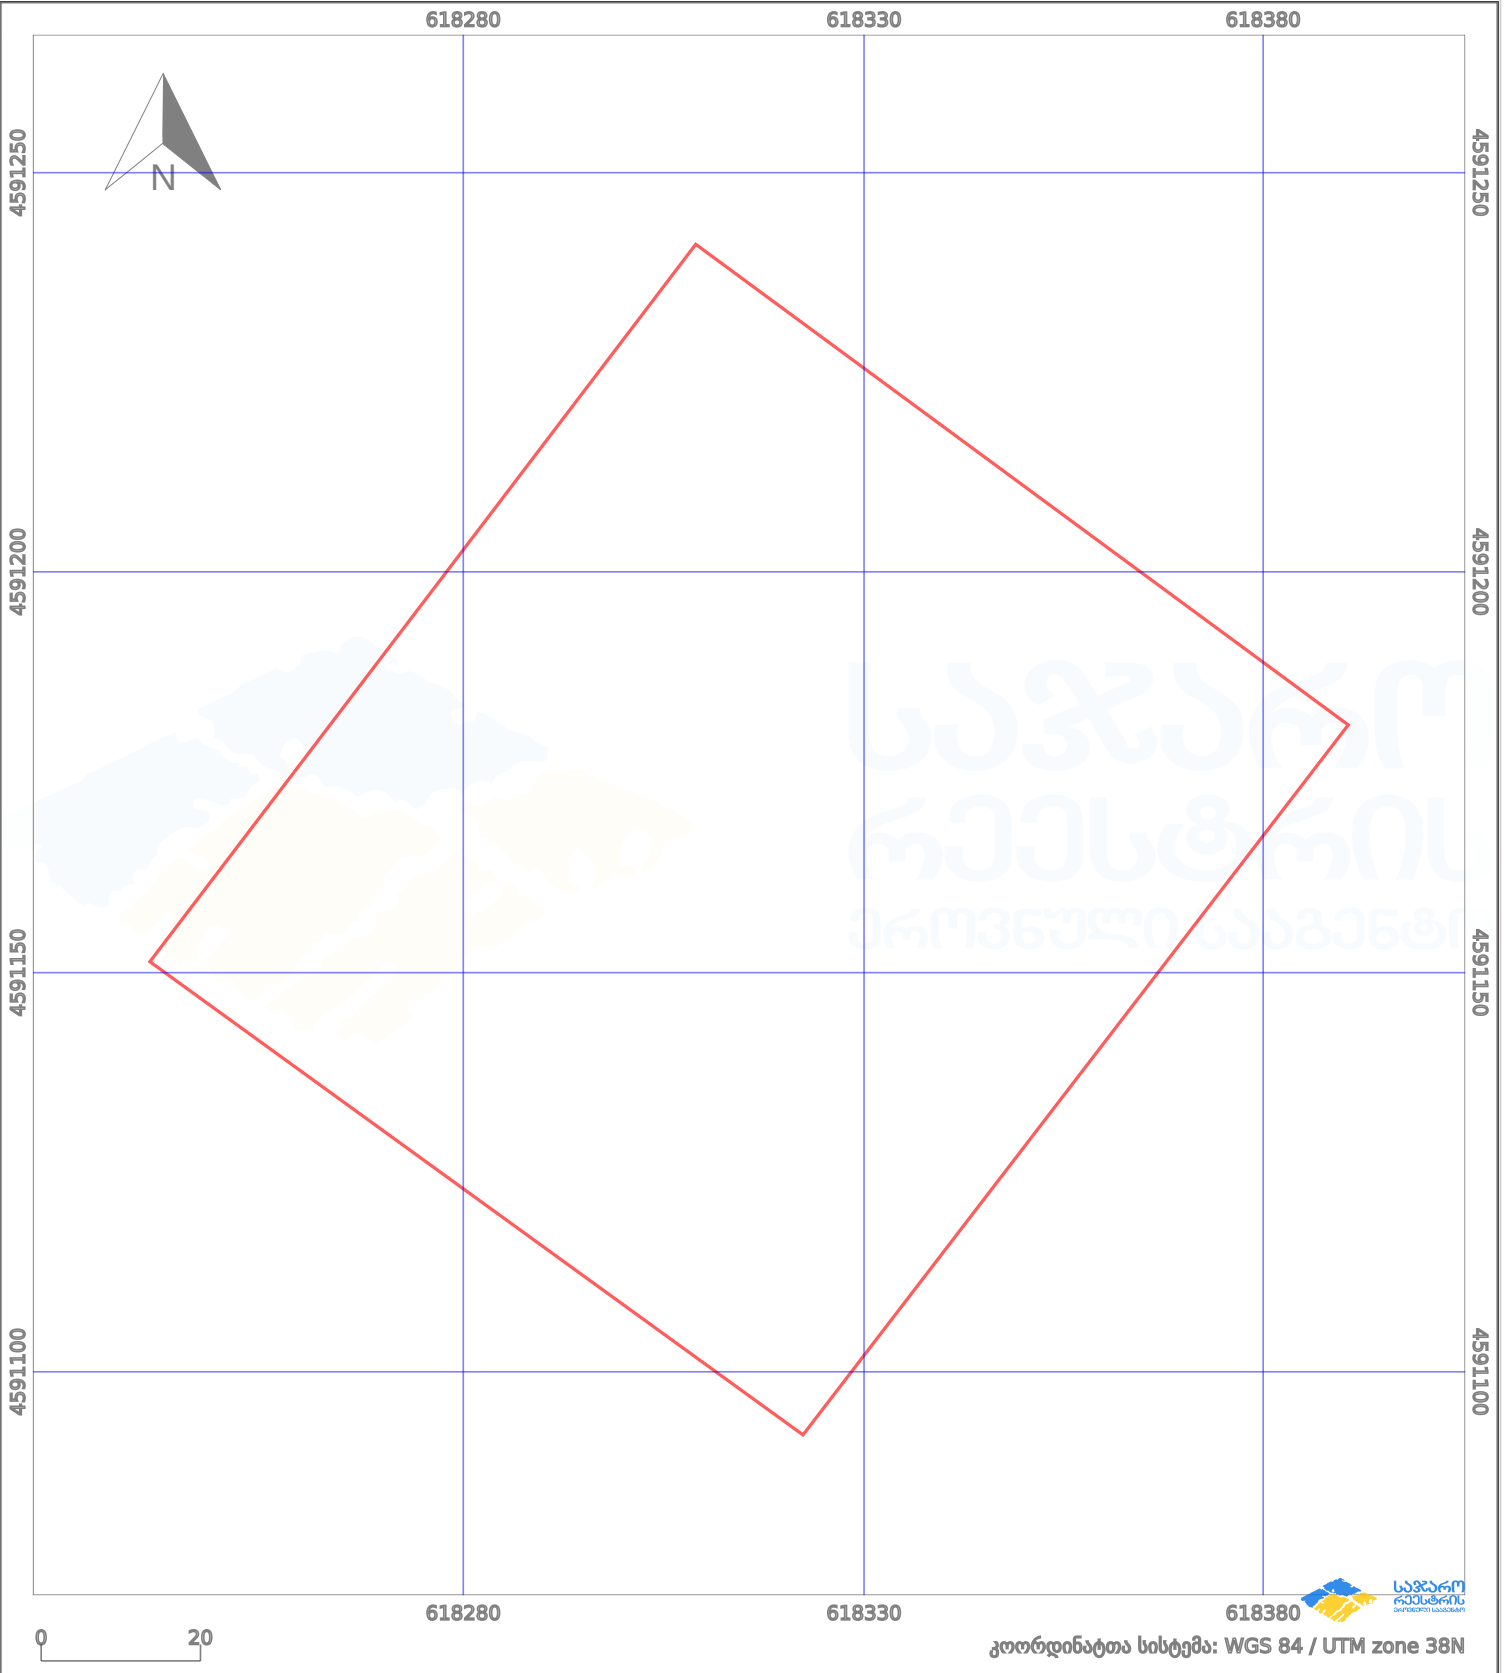

პირობითი აღნიშვნები:

	ნაკვეთის საზღვარი		მშენებარე ნაგებობა		აშენებული ნაგებობა		ქარსაფარი ზოლი
	საზომრივი ნაგებობა		ტყის ფონდი		ვალდებულება		