


ნაკვეთი 1/3-ზე მიტად იცვლის აღბილგდებარეობას
ფართობი მცირდება

მიწის ნაკვეთის საკადასტრო კოდი:
ბანცხალების რეგისტრაციის ნომერი:
მიწის ნაკვეთის ფართობი:
ღანიშნულება:
მოგზალების თარიღი:

69 06 66 720
882019113096
2129 კვ.მ.

30.04.19

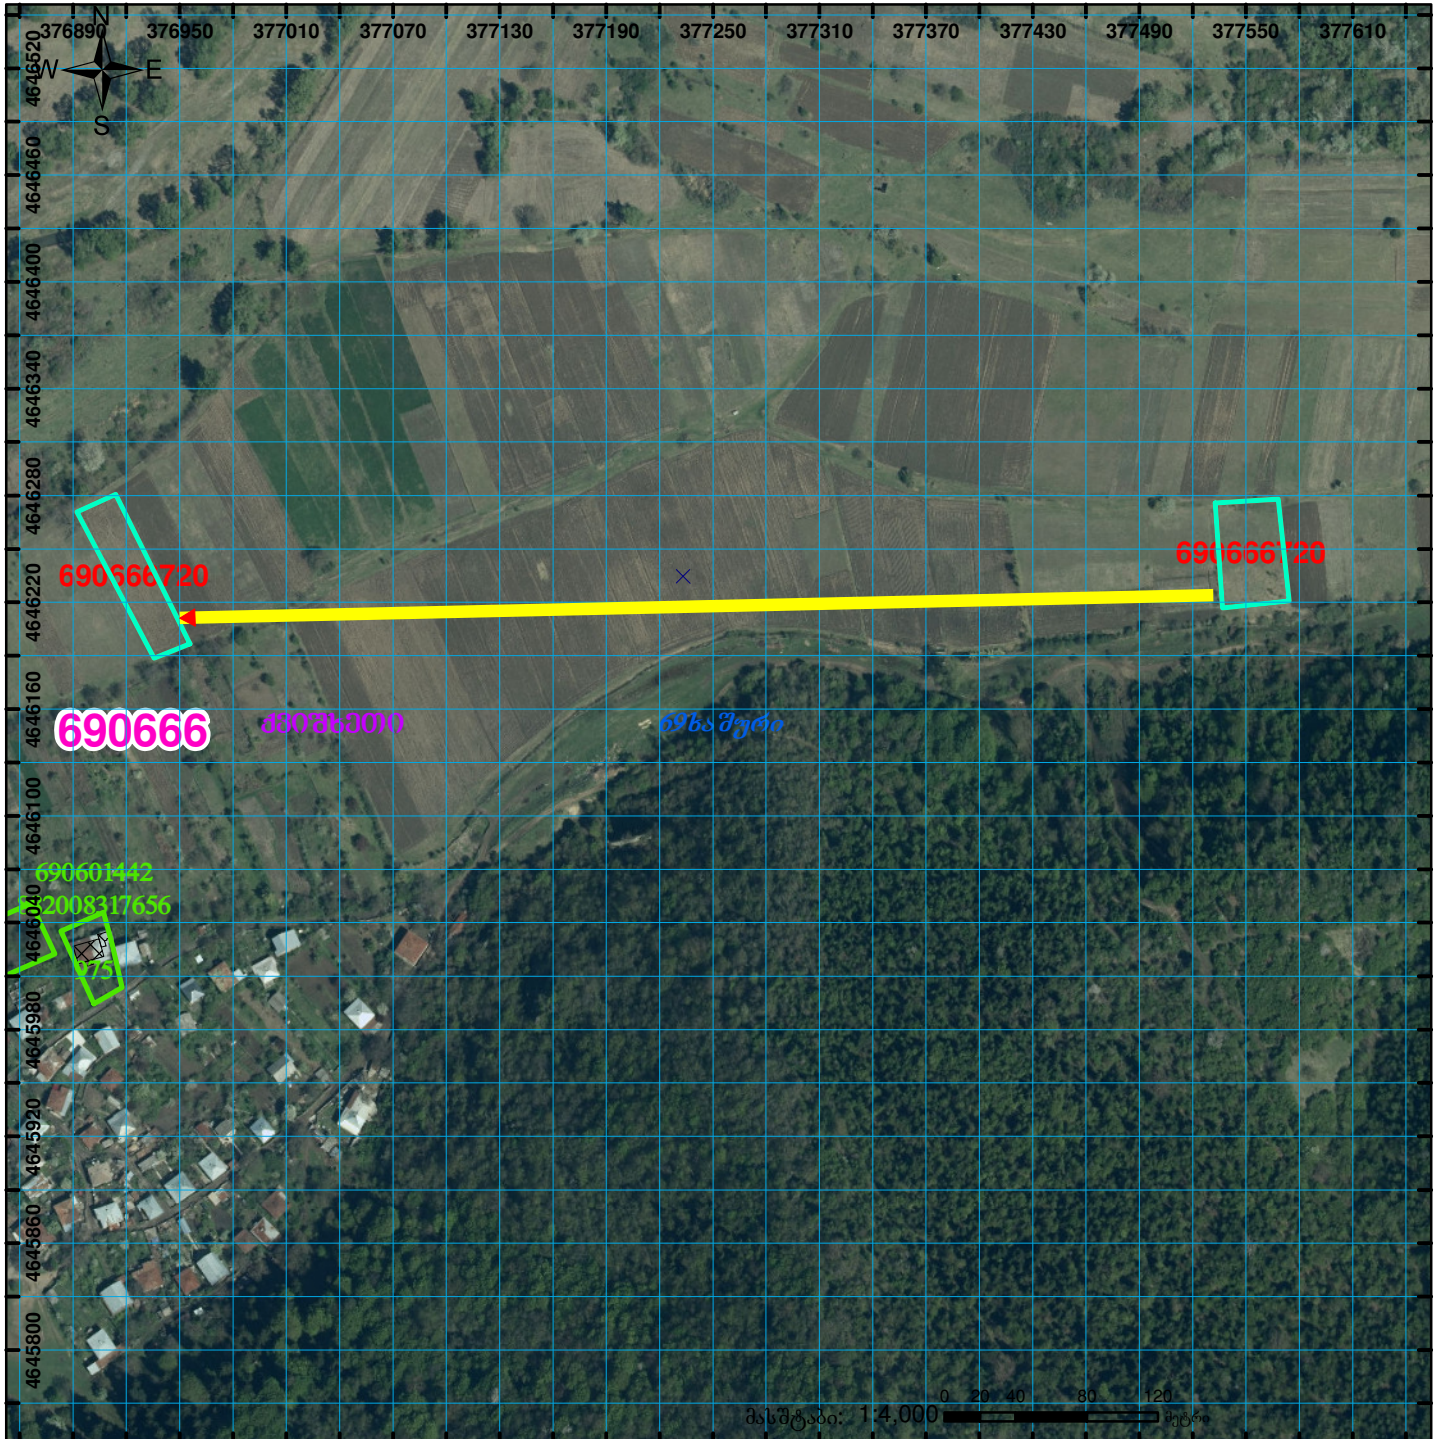

	შენიშვნა-ნაგებობა, პირობითი ნომერი/სართულიანობა		ვალდებულება		საზოგადოებო ნაგებობა
	მიწის ნაკვეთის საკადასტრო საზღვარი		შუენებარე ნაგებობა		

00°0'0" N
00°0'0" E
UTM (საერთაშორისო)
სისტემის კოორდ.