



საკადასტრო გეგმა

საჯარო რეესტრის ეროვნული
სააგენტო

საკადასტრო კოდი: **01.11.03.009.293**

განცხადების ნომერი: **892024831041**


მომზადების თარიღი: **11/12/2024**

ნაკვეთის დანიშნულება:

ფართობი:

არასასოფლო საშენი

548 კვ.მ (WGS 84 / UTM zone 38N)

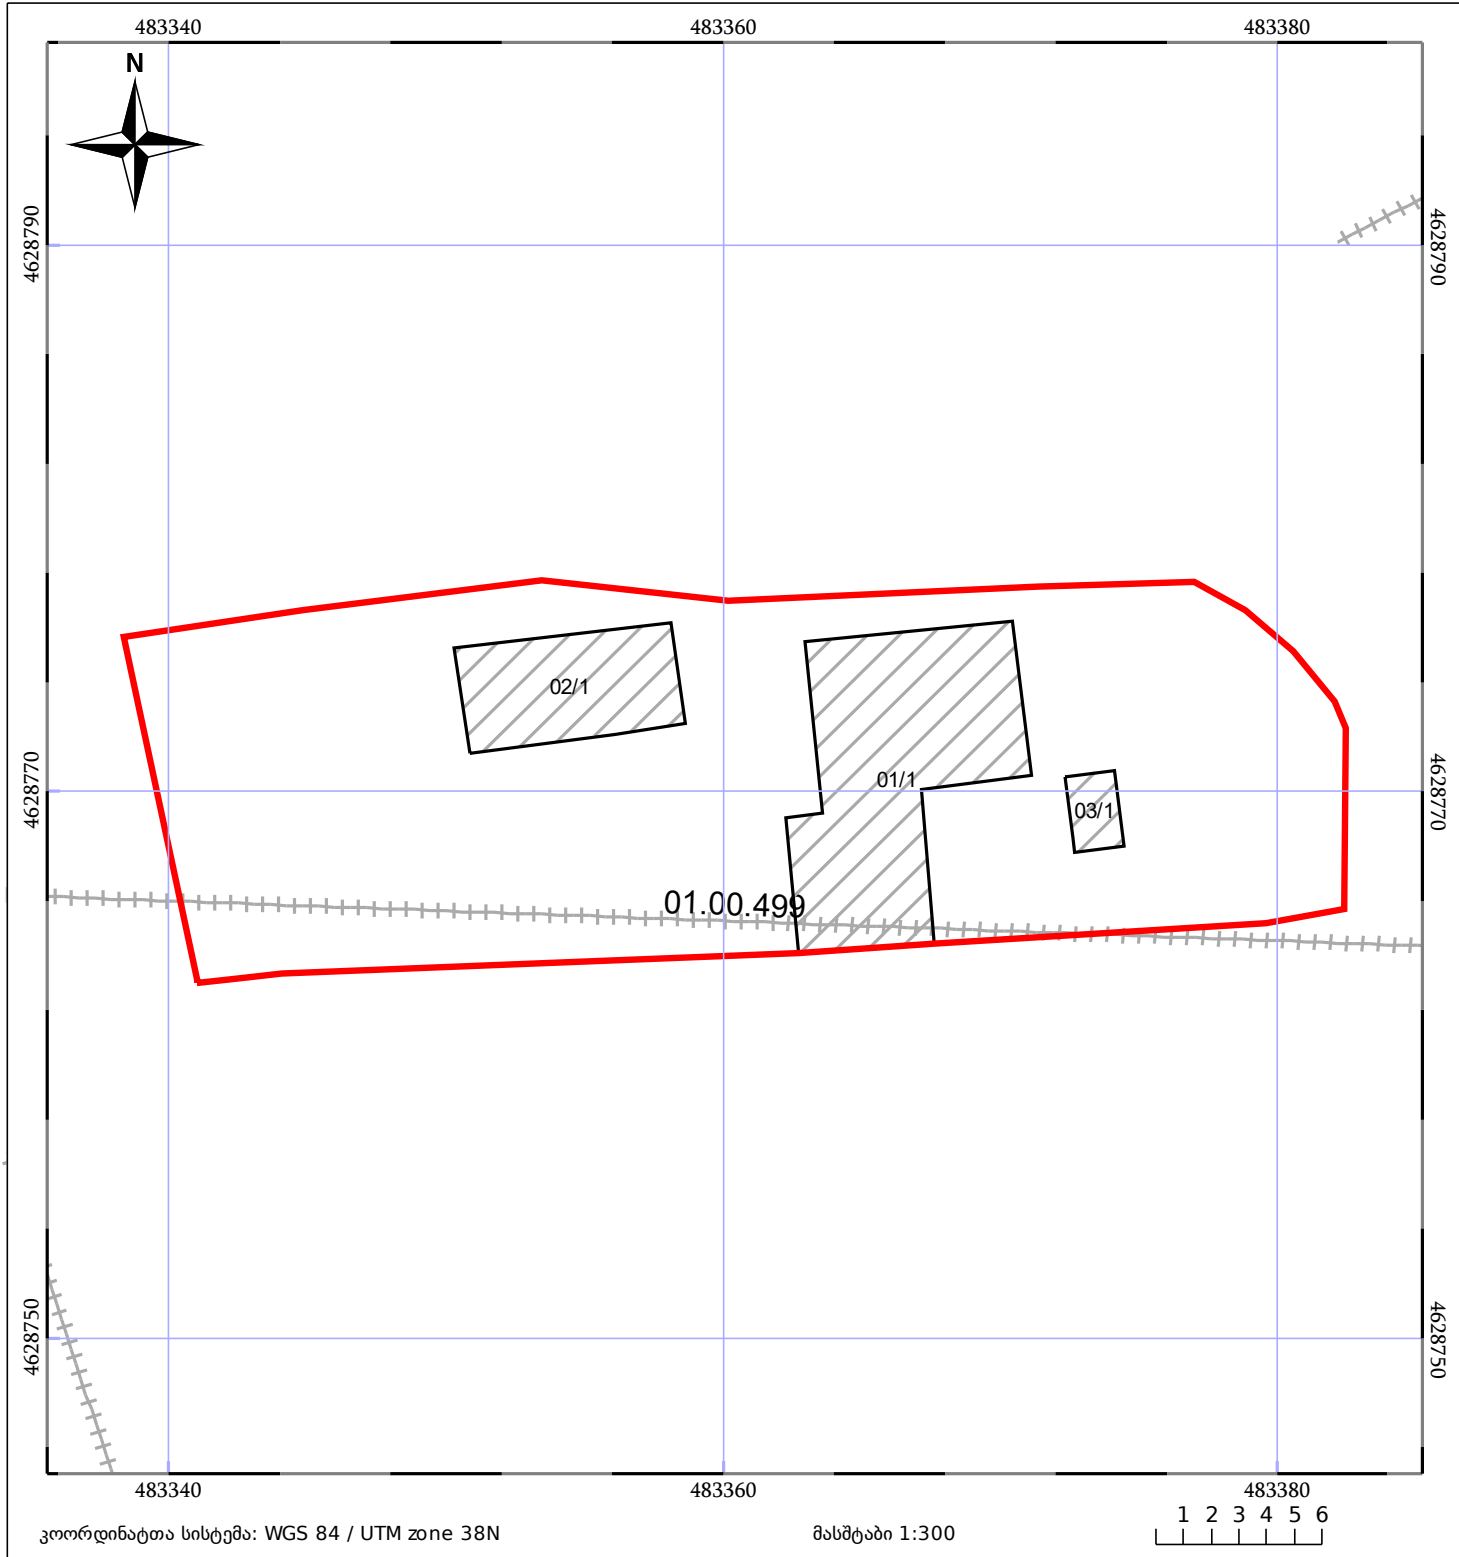

05/25 მშენებარე ნაგებობა

ნაკვეთის საკადასტრო საზღვარი

05/25 შენობა/ნაგებობა

საზღვრივი ნაგებობა

ტყის ფონდი

ვალდებულება