




საქართველოს იუსტიციის სამინისტრო
საჯარო რეგისტრის ეროვნული სააგენტო
საკადასტრო გეგმა

მიწის ნაკვეთის საკადასტრო კოდი: 43 31 55 087
ბანცხალების რეგისტრაციის ნომერი: 882010497037
მიწის ნაკვეთის ფართობი: 2874 კვ.მ.
ღანიშნულება: არასასოფლო-სამეურნეო

გომზადების თარიღი: 25.02.10

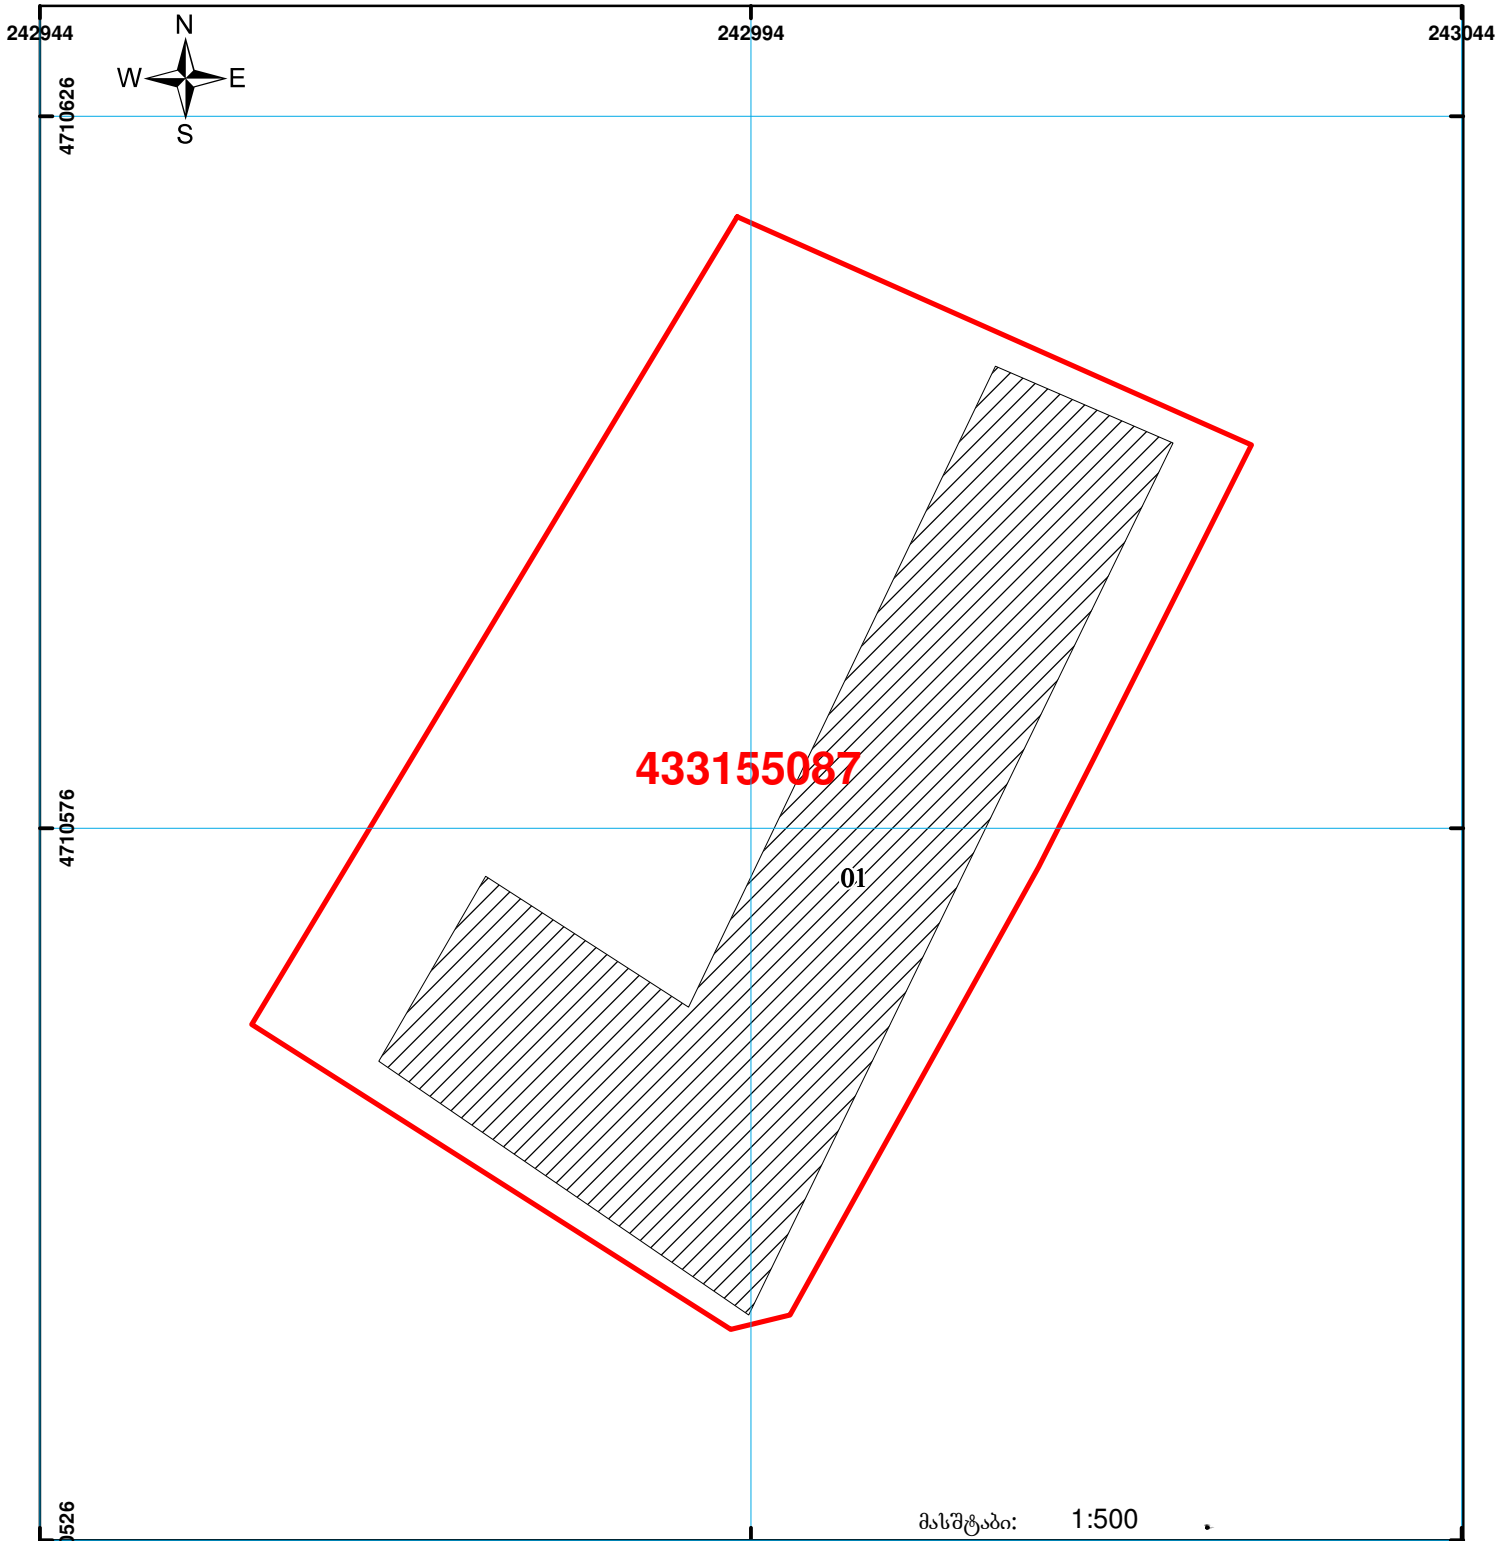

მასშტაბი: 1:500

01/2	შენიშნული ნაკვეთი, პირობითი ნომერი/სართულიანობა		ვალდებულება		საზღვრივი ნაკვეთი	 (სეროპორიის) სისტემის კოორდ. UTM
	მიწის ნაკვეთის საკადასტრო საზღვარი		მშენებარე ნაკვეთი			