


ნაკვეთი 1/3-ზე ნაკლებად იცვლის ავტომატური გეგმის

მიწის ნაკვეთის საკადასტრო კოდი: 721341043
 ბანკხალების რეგისტრაციის ნომერი: 882022878344
 მიწის ნაკვეთის ფართობი: 1000 კვ.მ.
 დანიშნულება: 07.12.22
 მომზადების თარიღი:

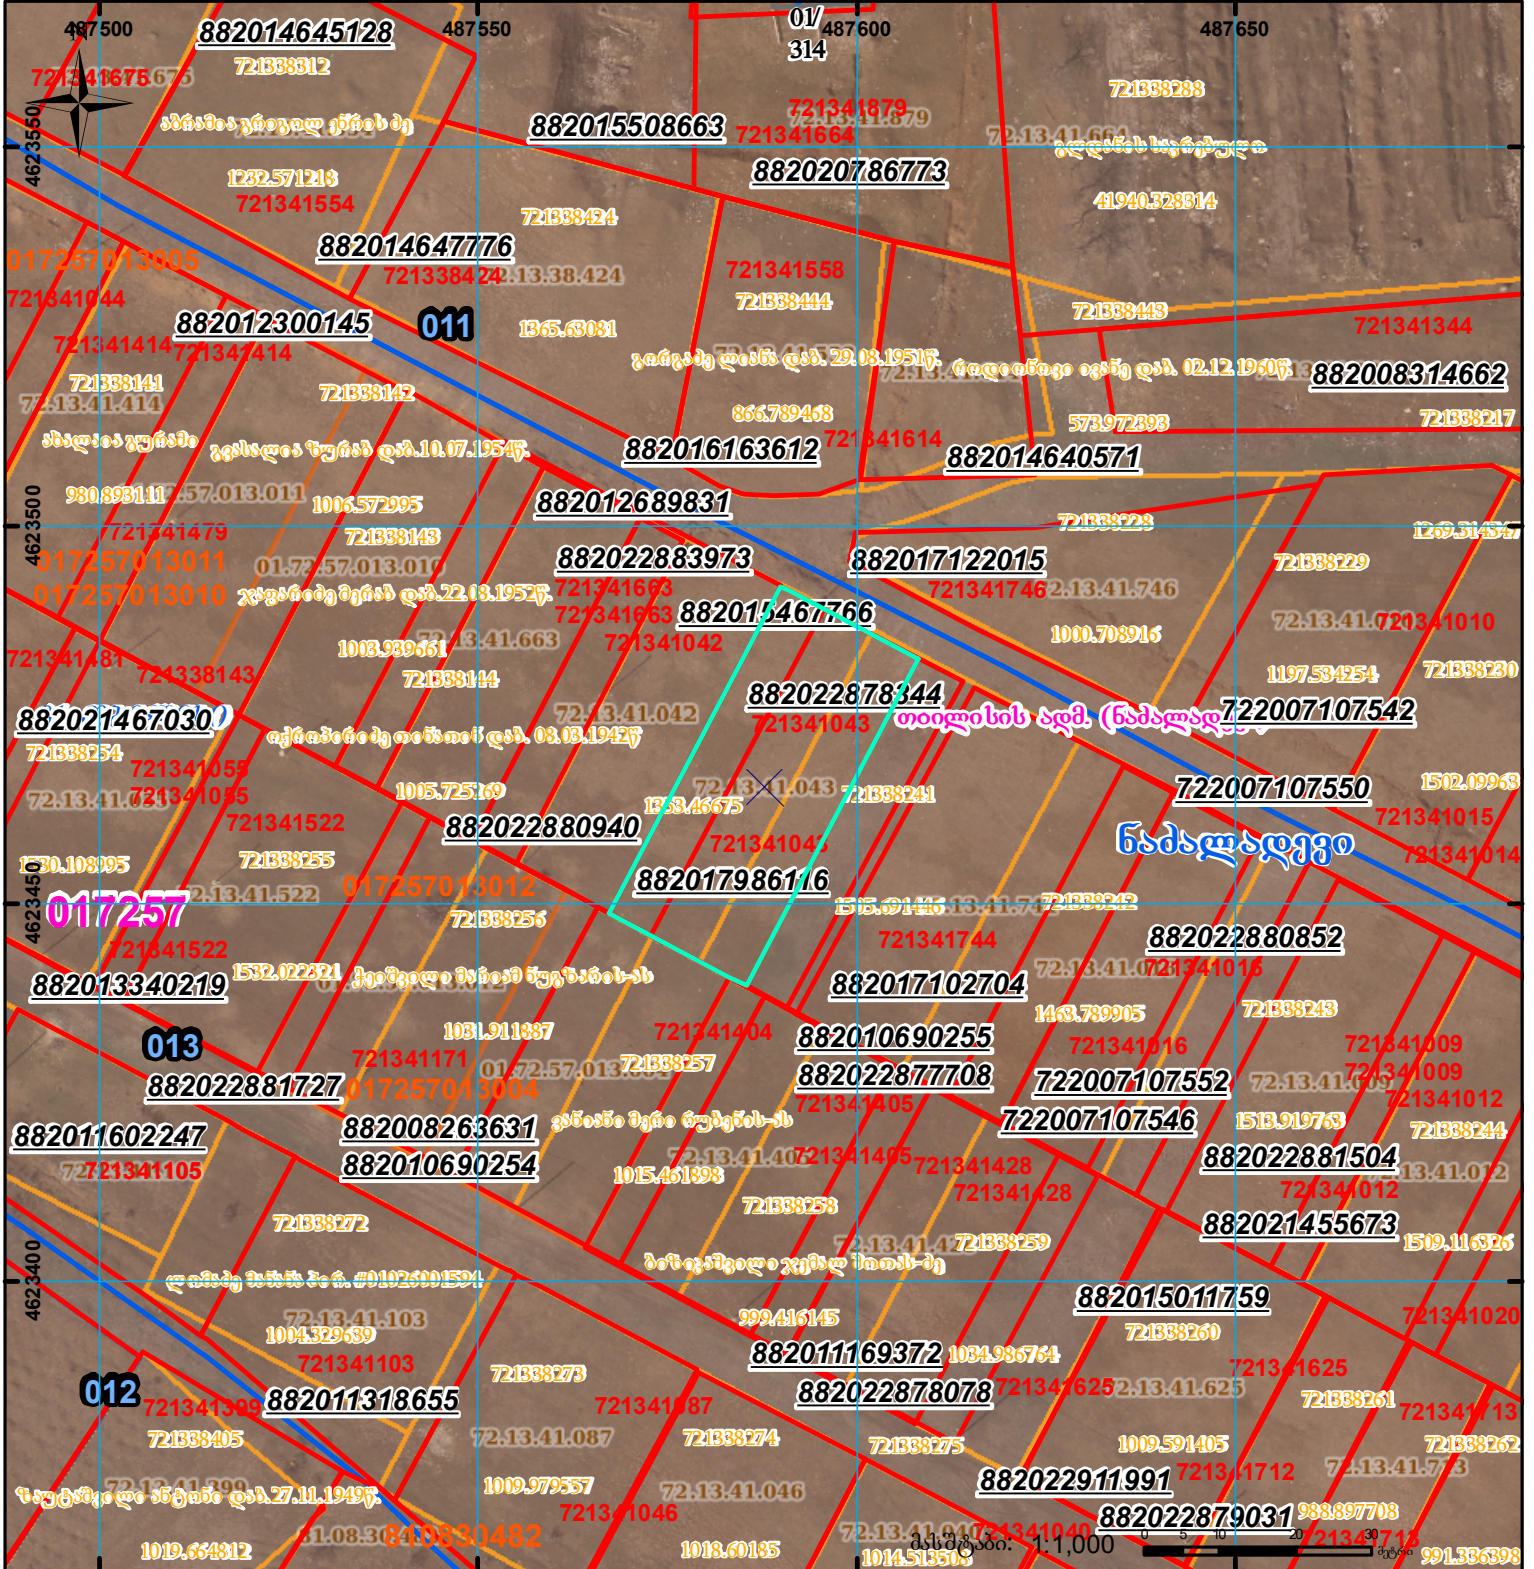

	შენიშნული ნაკვეთი, პირობითი ნომერი/სართულანობა		ვალდებულება		სარეგისტრაციოდ წარმოდგენილი ნაკვეთი
	მიწის ნაკვეთის საკადასტრო საზღვარი		შენიშნული ნაკვეთი		საზოგადოებრივი ნაკვეთი

UTM (საერთაშორისო) სისტემის კოორდ.