




საჯარო რეგისტრის  
ეროვნული სააგენტო

საქართველოს იუსტიციის სამინისტრო  
საჯარო რეგისტრის ეროვნული სააგენტო

საკადასტრო გეგმა

მიწის ნაკვეთის საკადასტრო კოდი: 01.12.14.105.001  
განცხადების რეგისტრაციის ნომერი 882014437617  
მიწის ნაკვეთის ფართობი: 478 კვ.მ.  
დანიშნულება: არასასოფლო-სამეურნეო  
მომზადების თარიღი 05.09.14

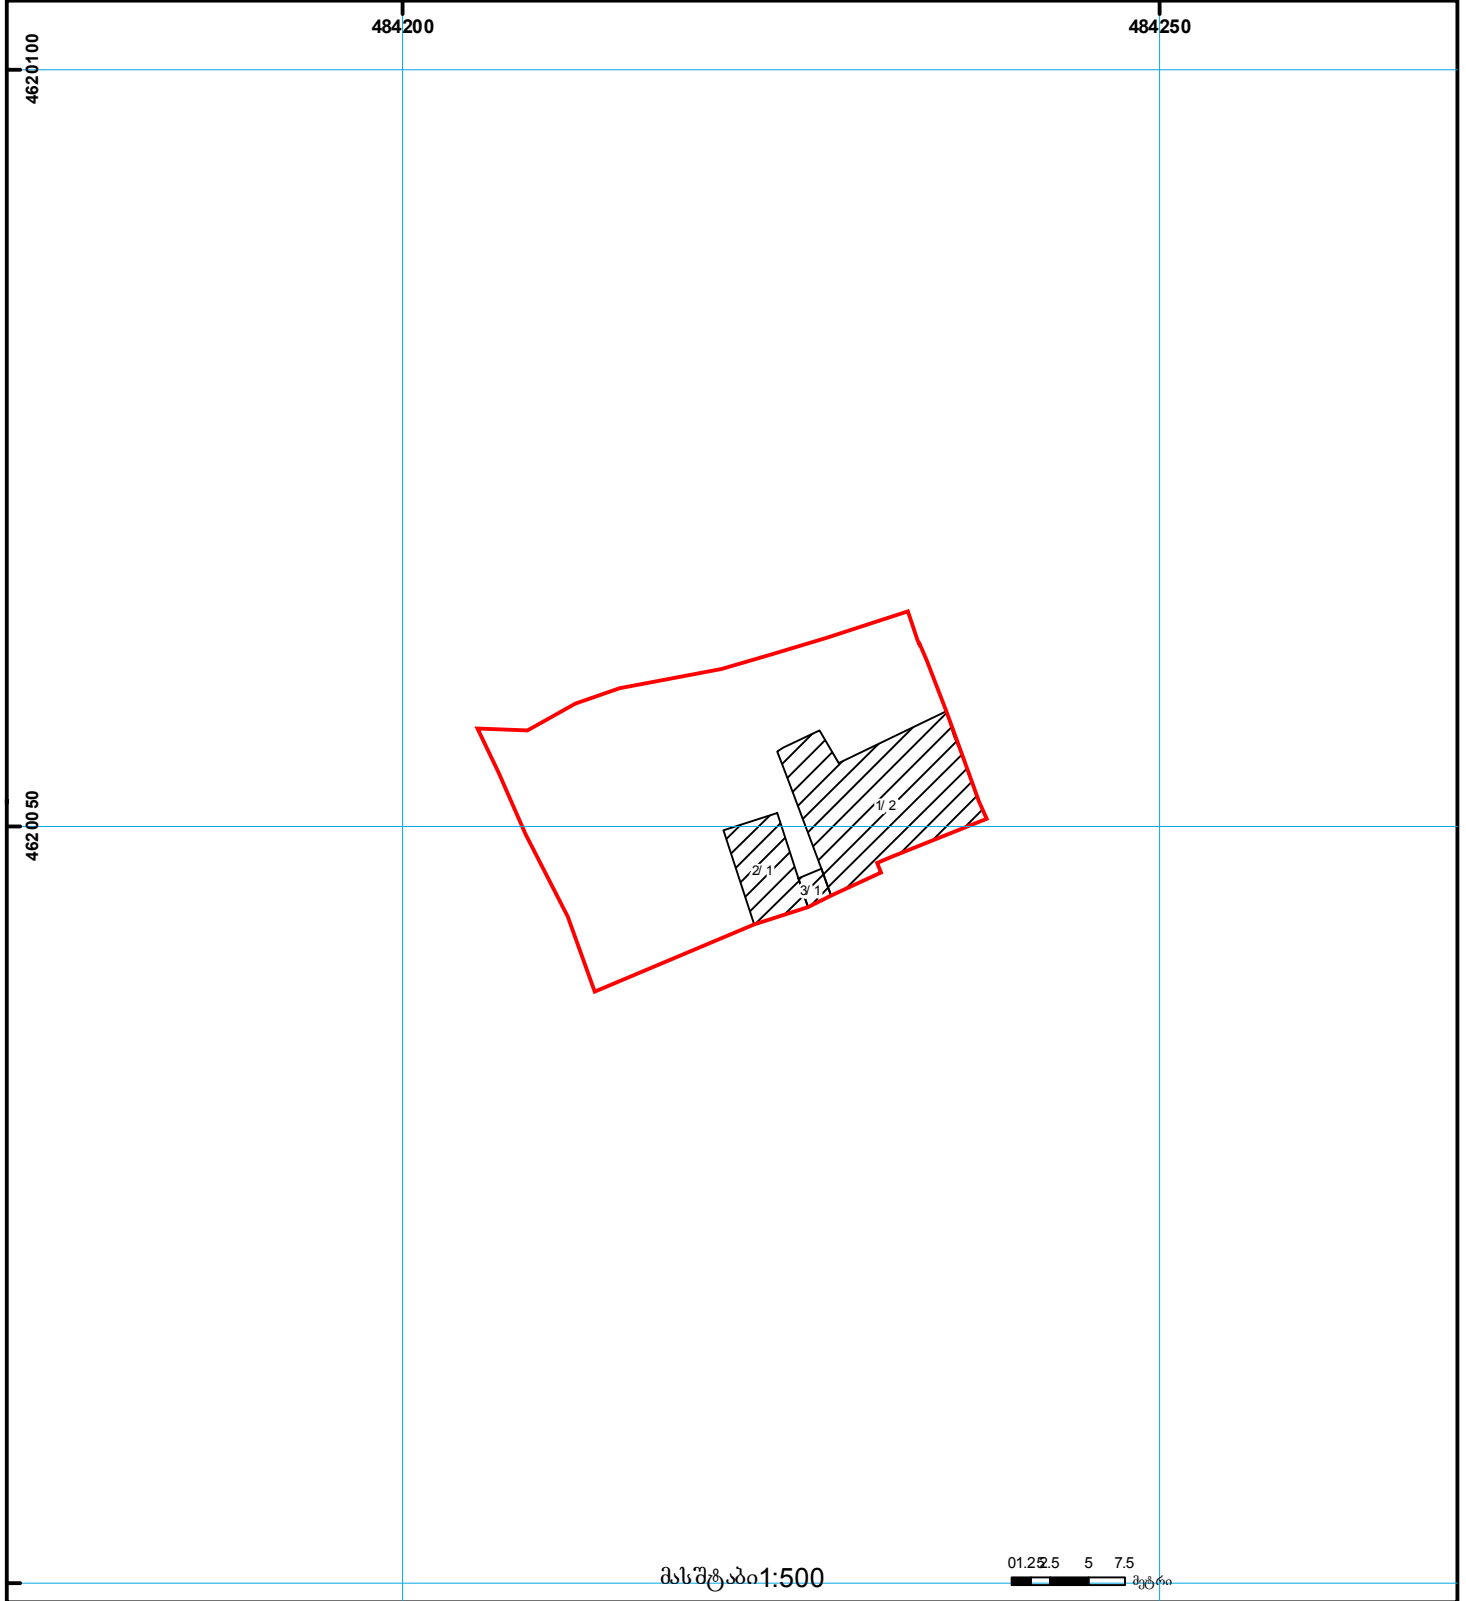

მასშტაბი 1:500

0 5 7.5 მეტრი

- |  |  |  |                    |  |                      |
|--|--|--|--------------------|--|----------------------|
|  | შენობა-ნაგებობა,<br>პირობითი ნომერი/სართულიანობა |  | ვალდებულება        |  | საზობრივი ნაგებობა   |
|  | მიწის ნაკვეთის საკადასტრო საზღვარი               |  | მშენებარე ნაგებობა |  | მიწის ქვეშა ნაგებობა |

0.00  
00.0 (საერთაშორისო)  
UTM სისტემის კოორდ.