




# საკადასტრო გეგმა

საჯარო რეესტრის ეროვნული  
სააგენტო

საკადასტრო კოდი: **01.15.05.070.083**  
განცხადების ნომერი: **882025704781**  
მომზადების თარიღი: **30/07/2025**

ნაკვეთის დანიშნულება: **არასასოფლო სამეურნეო**  
ფართობი: **176 კვ.მ (WGS 84 / UTM zone 38N)**  
ვალდებულების ფართობი: **8 კვ.მ (WGS 84 / UTM zone 38N)**

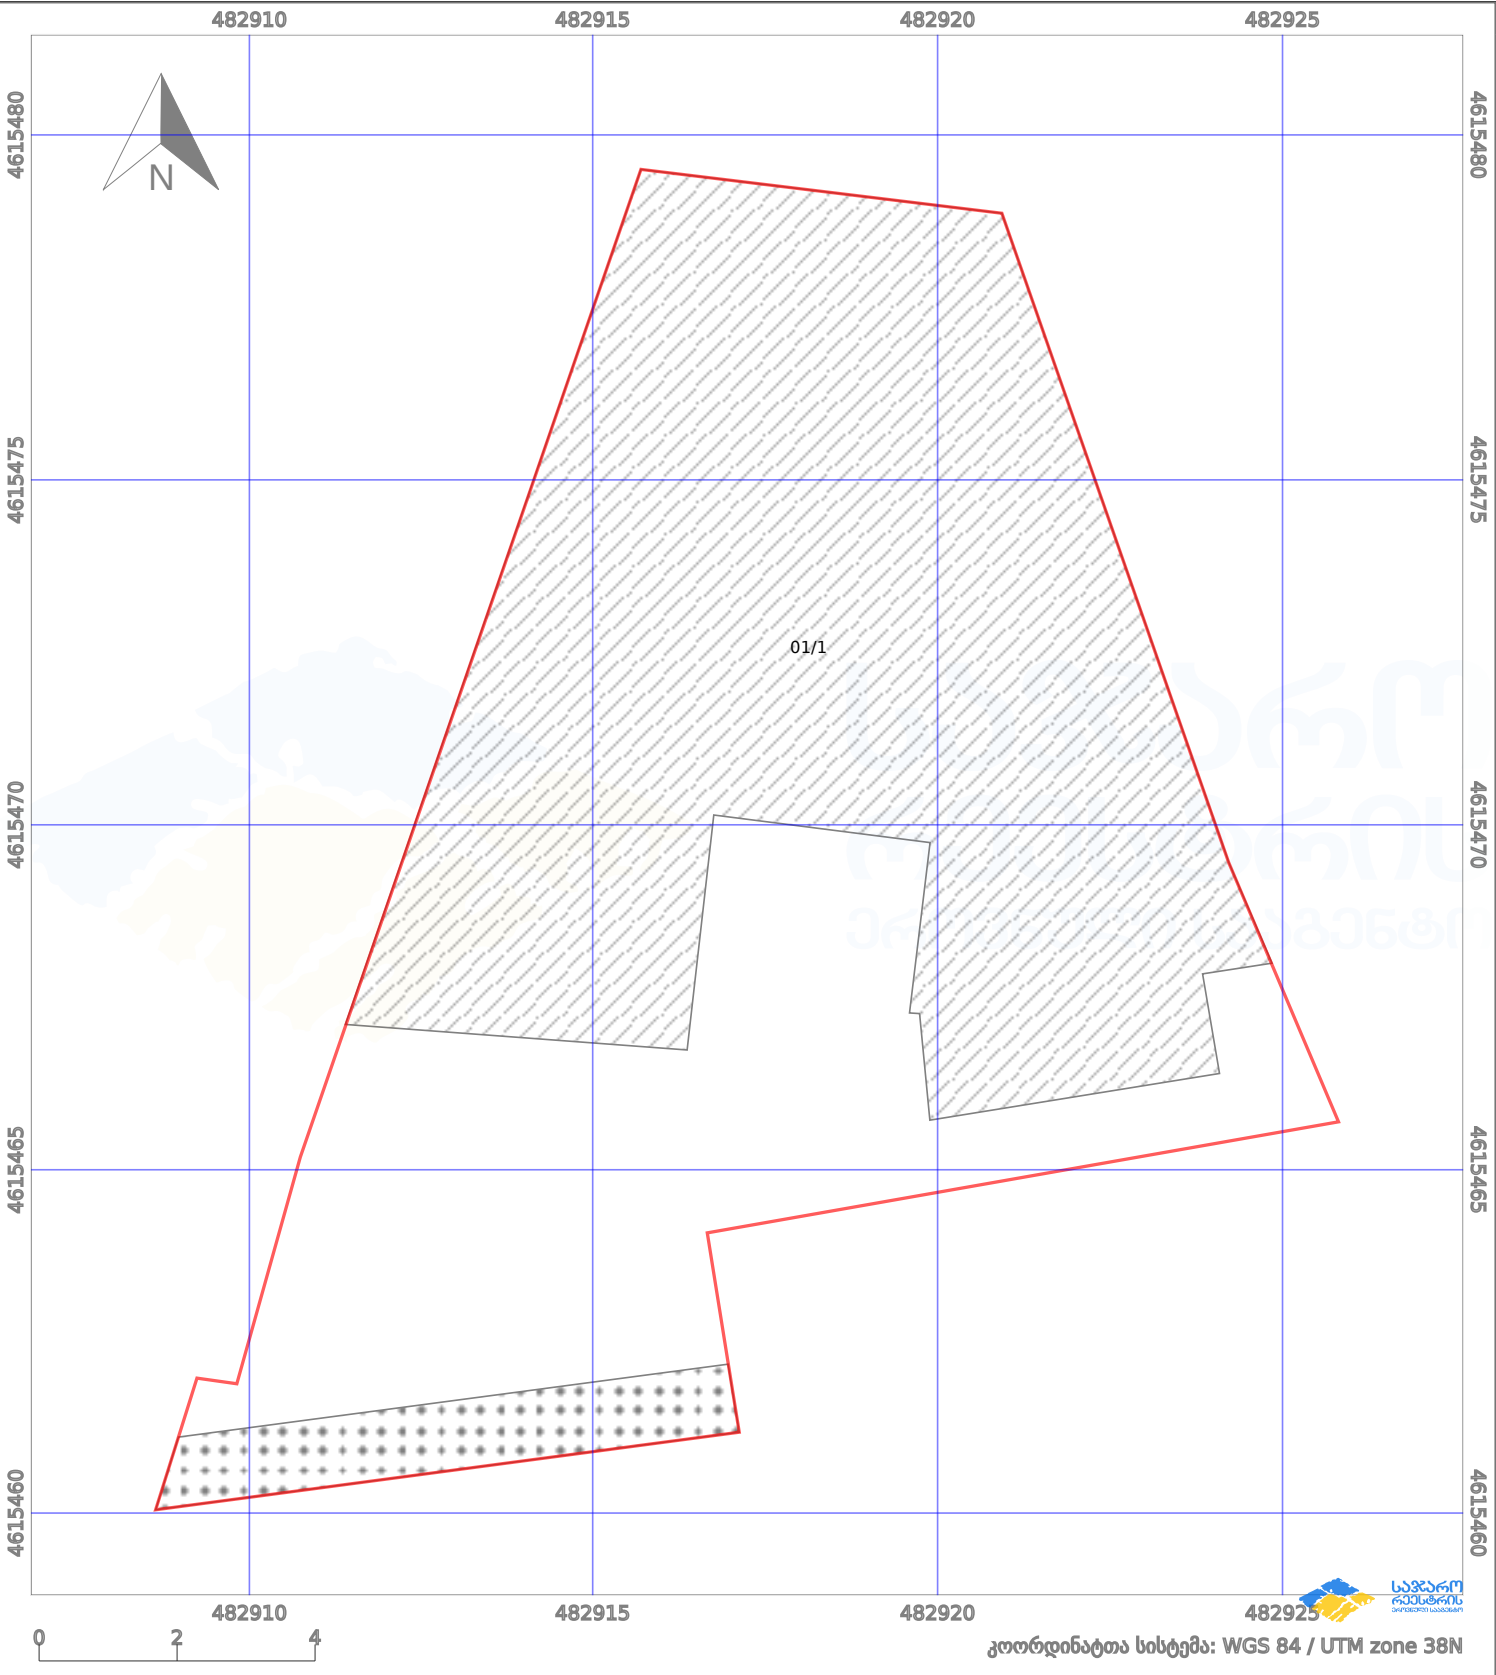

|                      |                         |  |                    |  |                     |
|----------------------|-------------------------|--|--------------------|--|---------------------|
| პირობითი აღნიშვნები: |                         |  |                    |  |                     |
|                      | ნაკვეთის საზღვარი       |  | მშენებარე ნაგებობა |  | აშენებული ნაგებობა  |
|                      | საზოგადოებრივი ნაგებობა |  | ტყის ფონდი         |  | ვალდებულება         |
|                      |                         |  |                    |  | მიწისქვეშა ნაგებობა |
|                      |                         |  |                    |  | ქარსაფარი ბოლი      |