


მიწის ნაკვეთის საკადასტრო კოდი: **810311292**
 განცხადების რეგისტრაციის ნომერი: **882021933785**
 მიწის ნაკვეთის ფართობი: **1500 კვ.მ.**
 დანიშნულება:
 მომზადების თარიღი: **02.11.21**

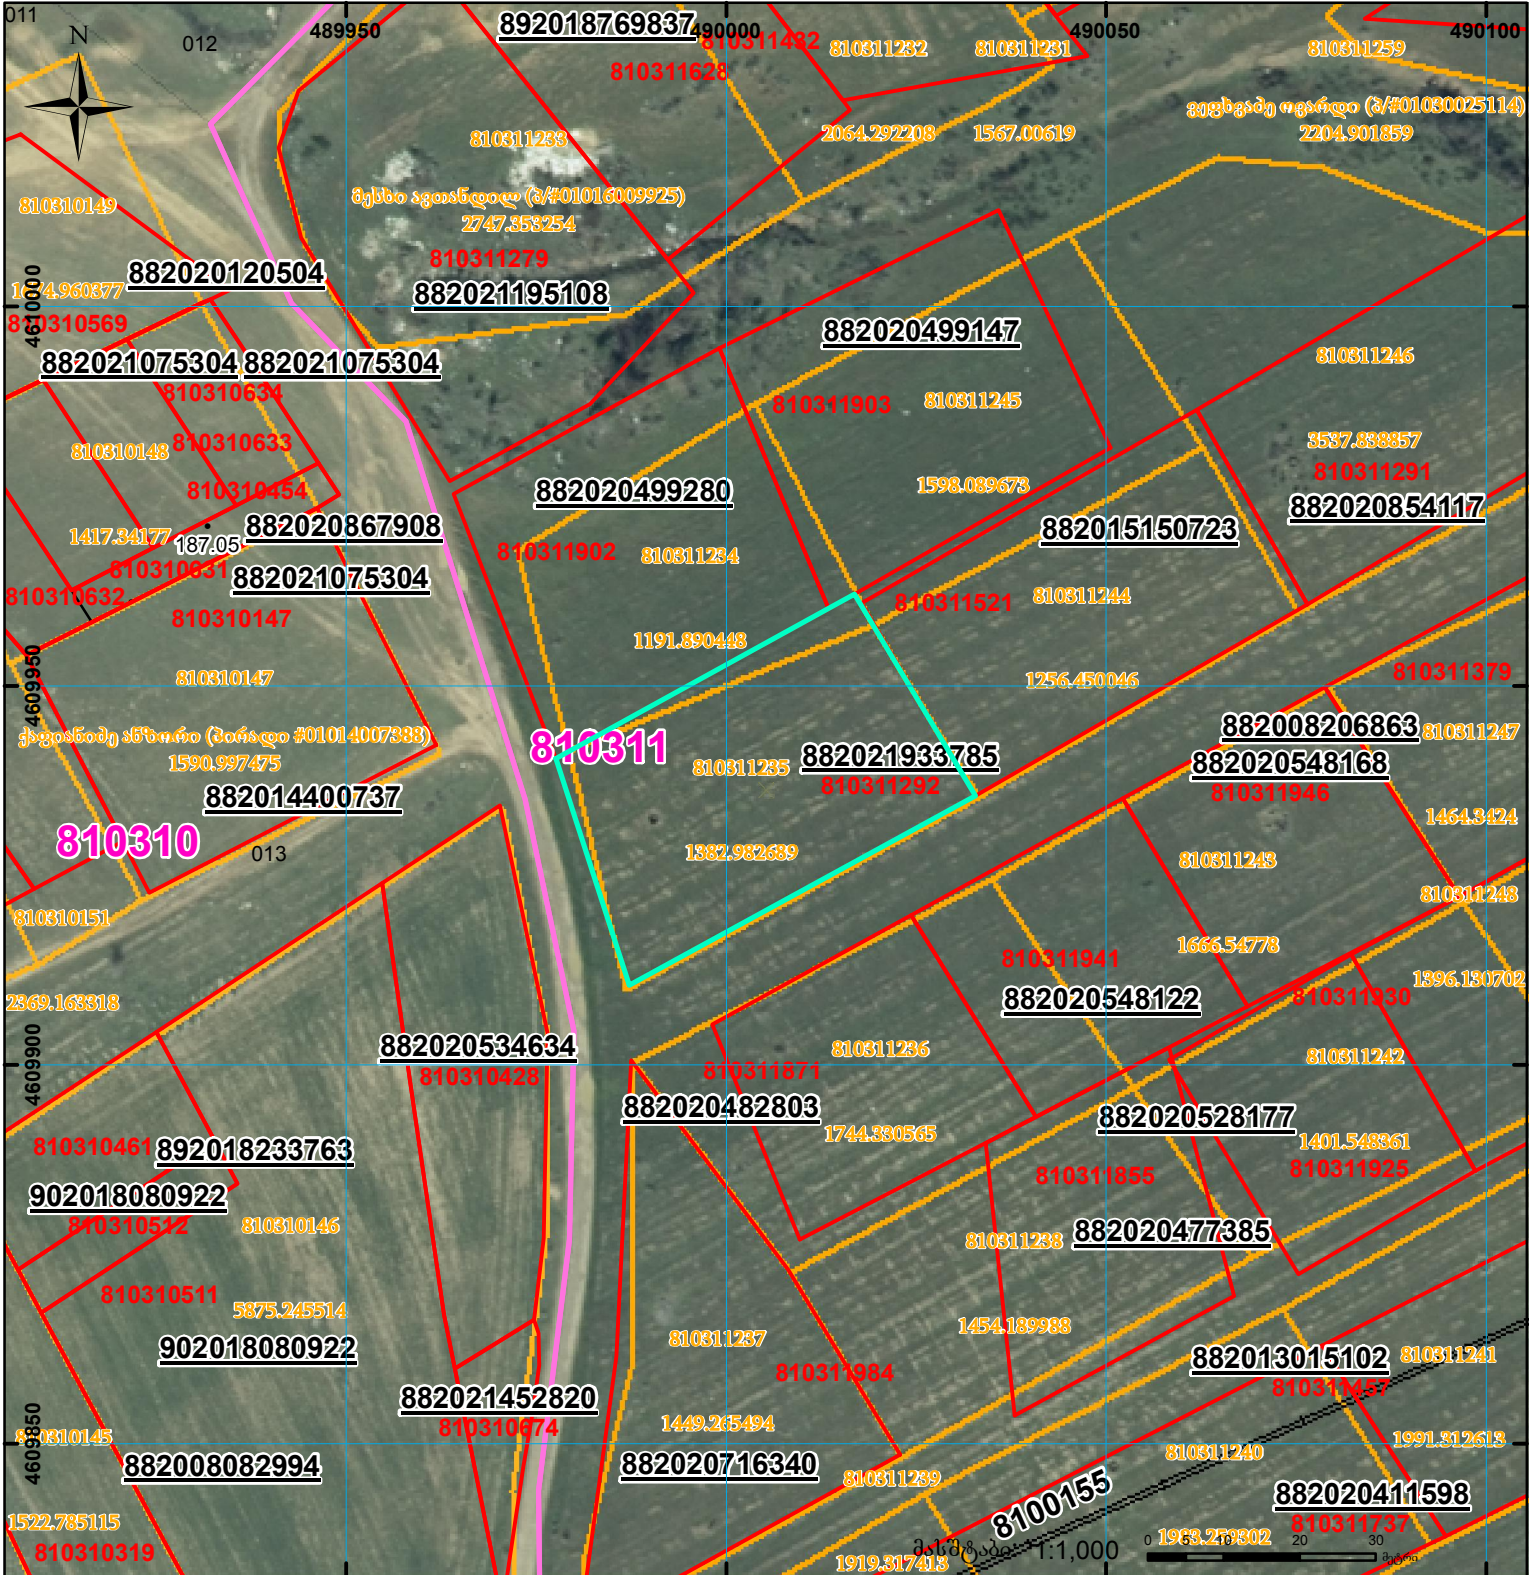

	შენიშნული ნაკვეთი, პირობითი ნომერი/სართულიანობა		ვალდებულება		სარეგისტრაციოდ წარმოდგენილი ნაკვეთი
	მიწის ნაკვეთის საკადასტრო საზღვარი		შუენებარე ნაკვეთობა		სახორბოი ნაკვეთობა