



საკადასტრო გეგმა

საჯარო რეესტრის ეროვნული
სააგენტო

საკადასტრო კოდი: **01.10.13.017.043**

განცხადების ნომერი: **892023320887**


მომზადების თარიღი: **27/11/2023**

ნაკვეთის დანიშნულება:

ფართობი:

არასასოფლო სამეურნეო

333 კვ.მ (WGS 84 / UTM zone 38N)

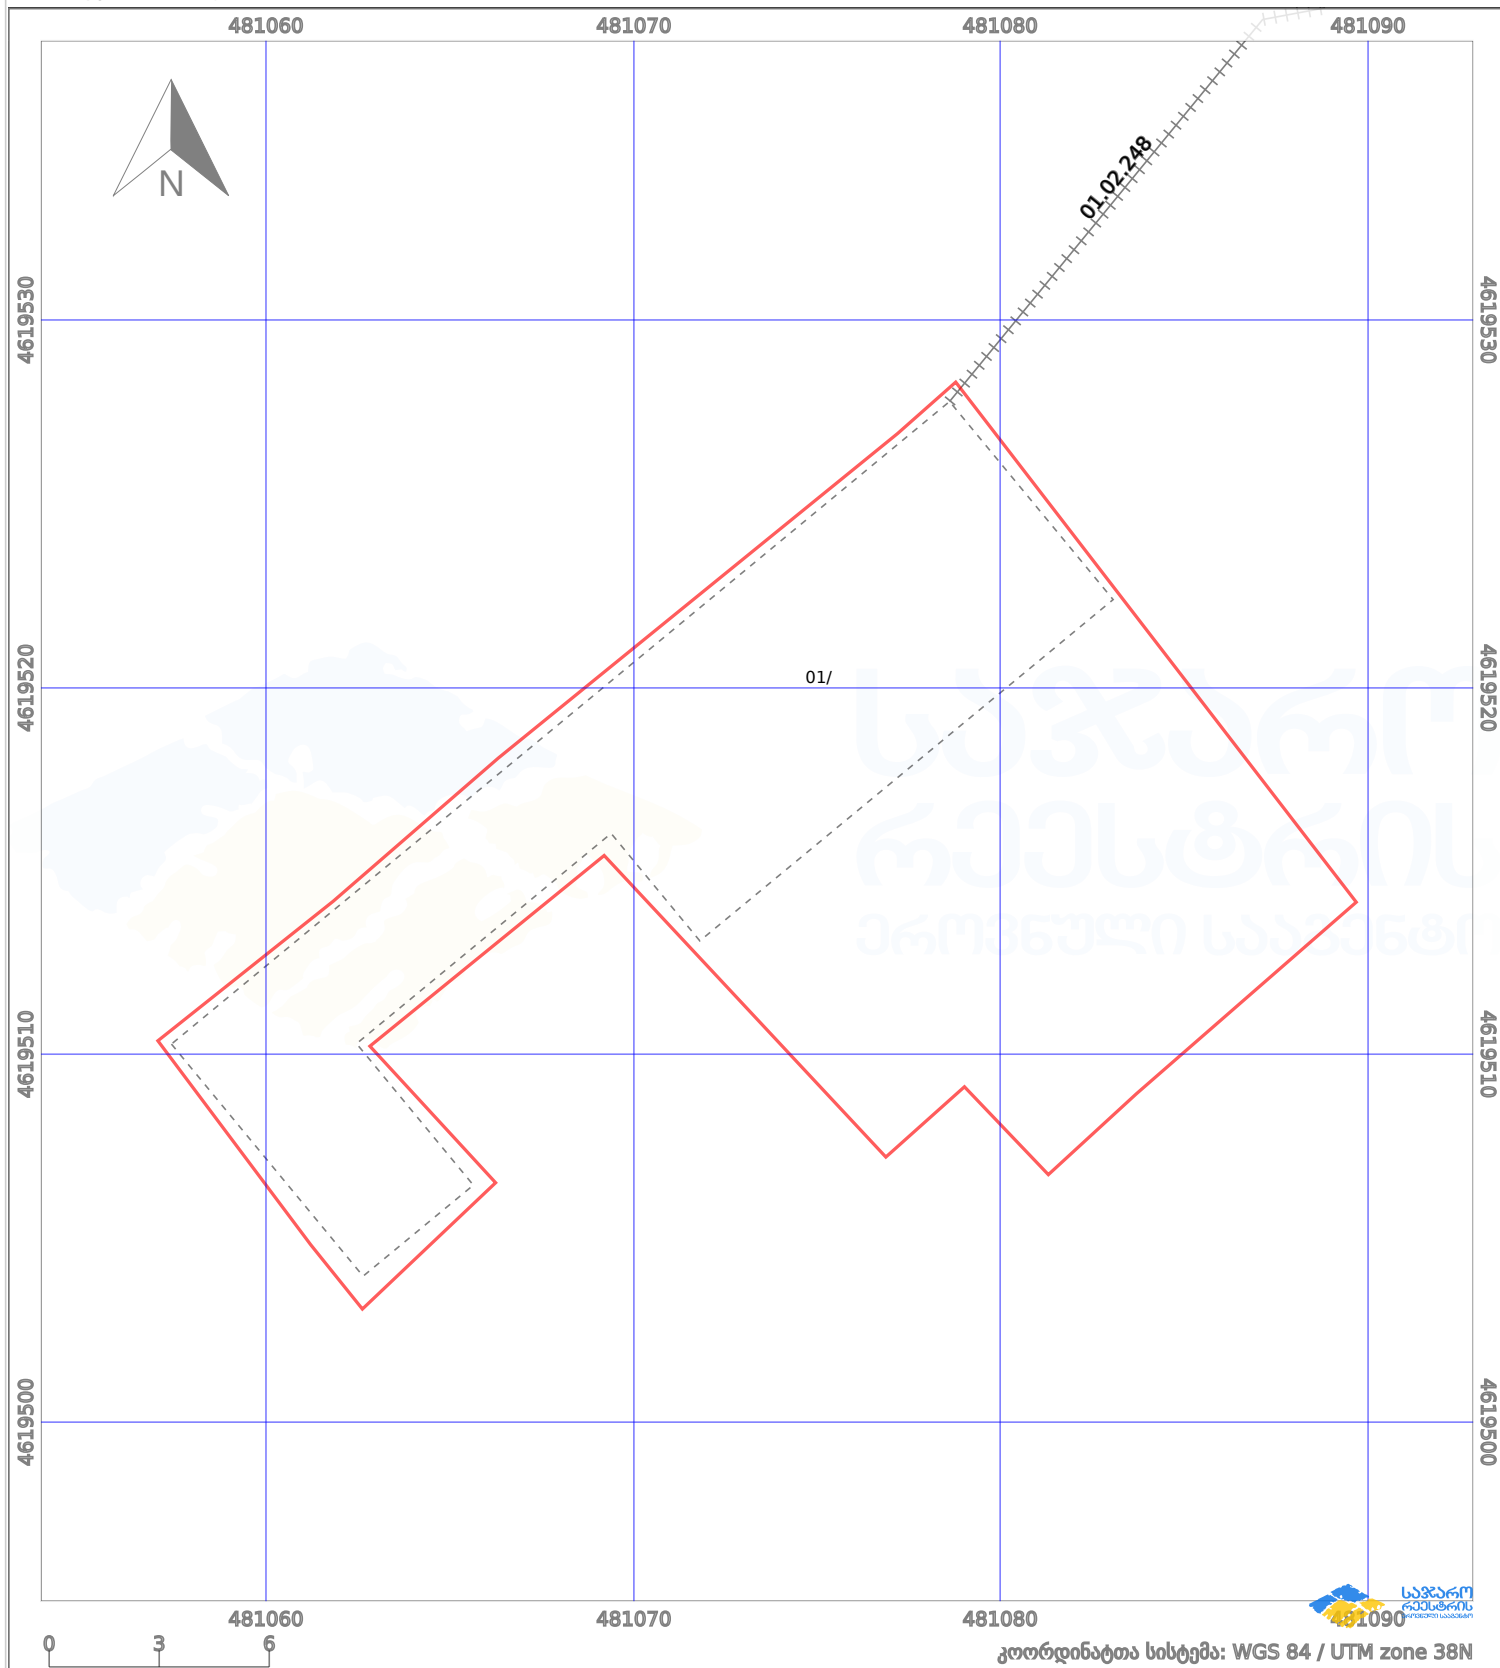

პირობითი აღნიშვნები:

	ნაკვეთის საზღვარი		მშენებარე ნაგებობა		აშენებული ნაგებობა		ქარსაფარი ზოლი
	სამობრივი ნაგებობა		ტყის ფონდი		ვალდებულება		