



# საკადასტრო გეგმა

საჯარო რეესტრის ეროვნული  
სააგენტო

საკადასტრო კოდი: **57.02.55.288**


ნაკვეთის დანიშნულება:

განცხადების ნომერი: **882020912017**

ფართობი:

**2529 კვ.მ (WGS 84 / UTM zone 38N)**

მომზადების თარიღი: **02/12/2020**

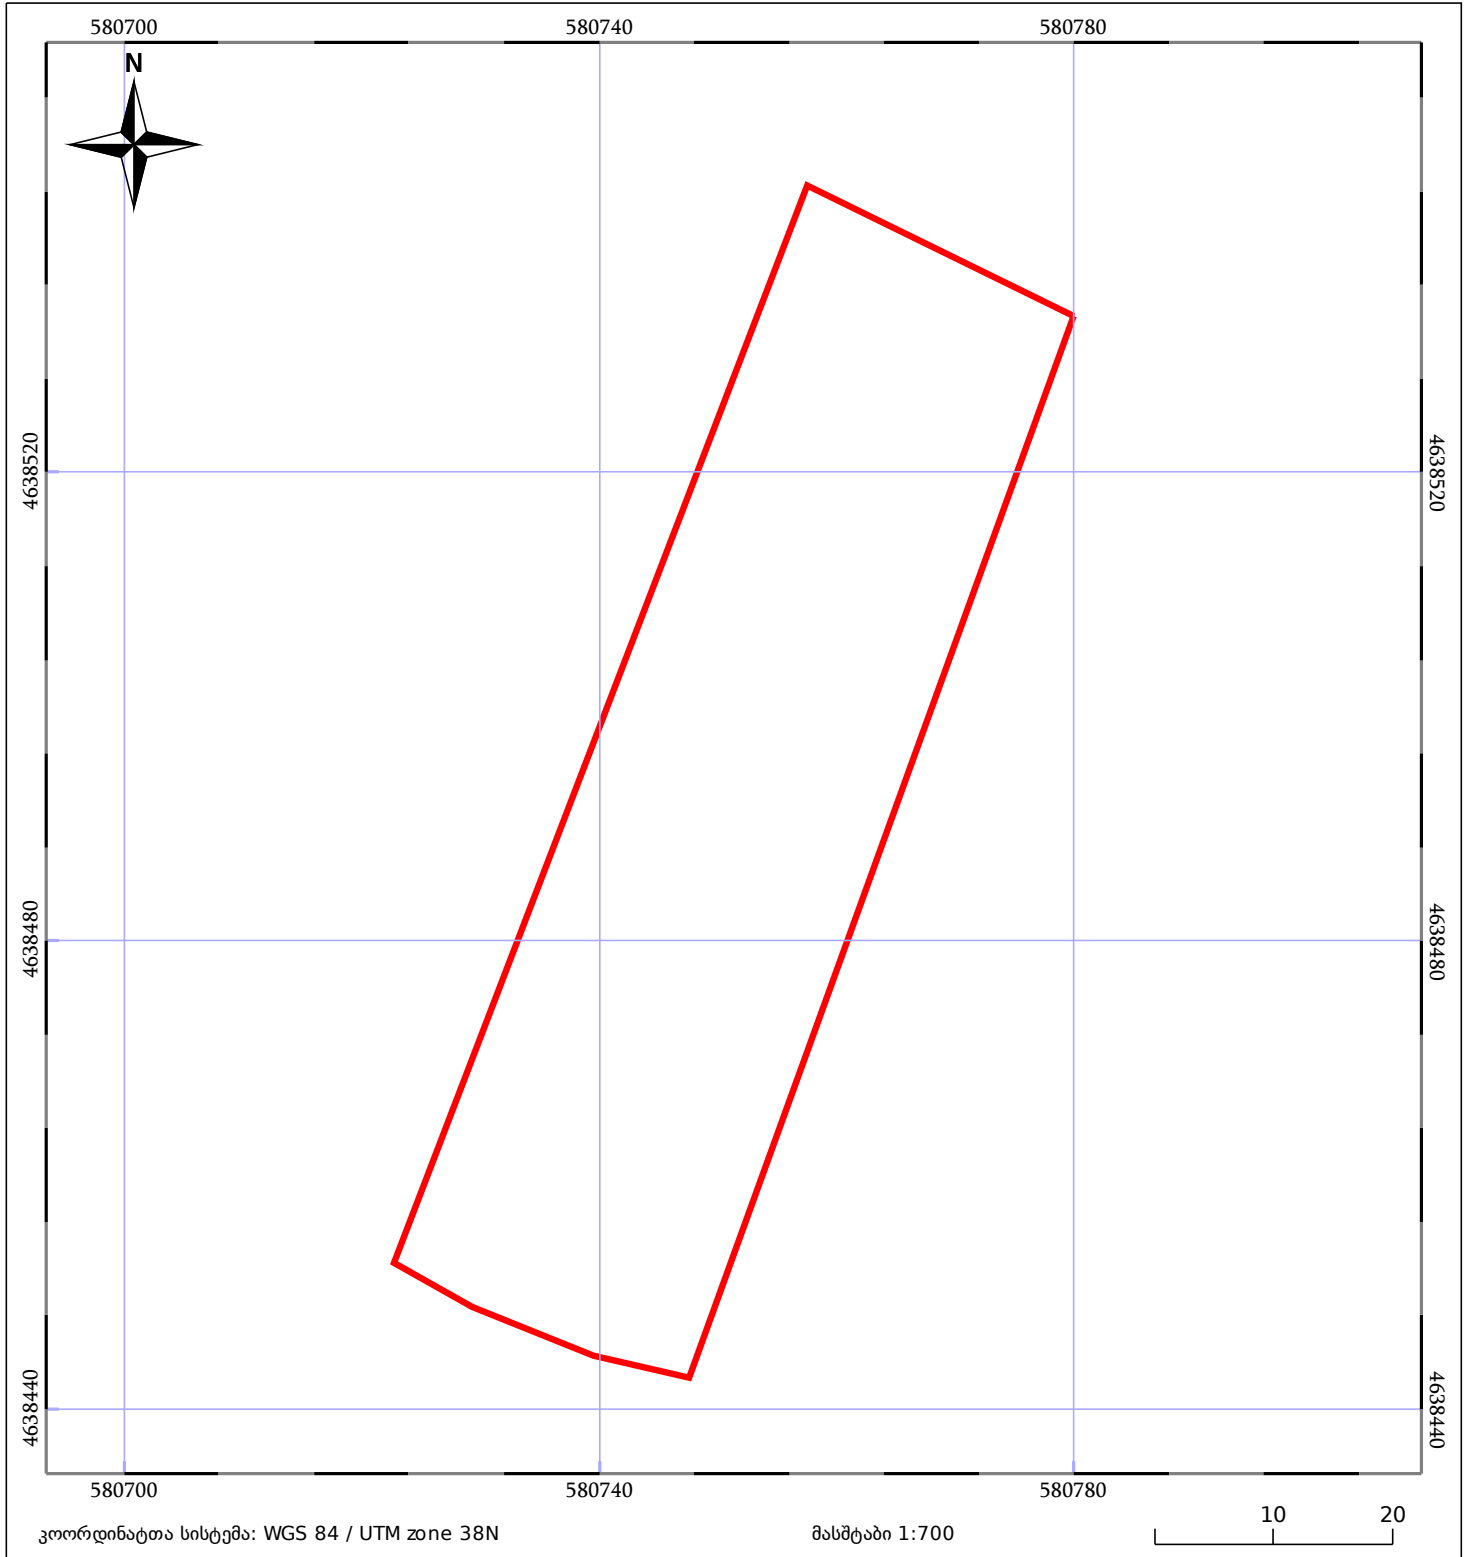

05/25 მშენებარე ნაგებობა	ნაკვეთის საკადასტრო საზღვარი	05/25 შენობა/ნაგებობა
საზღვრული ნაგებობა	ტყის ფონდი	ვალდებულება