


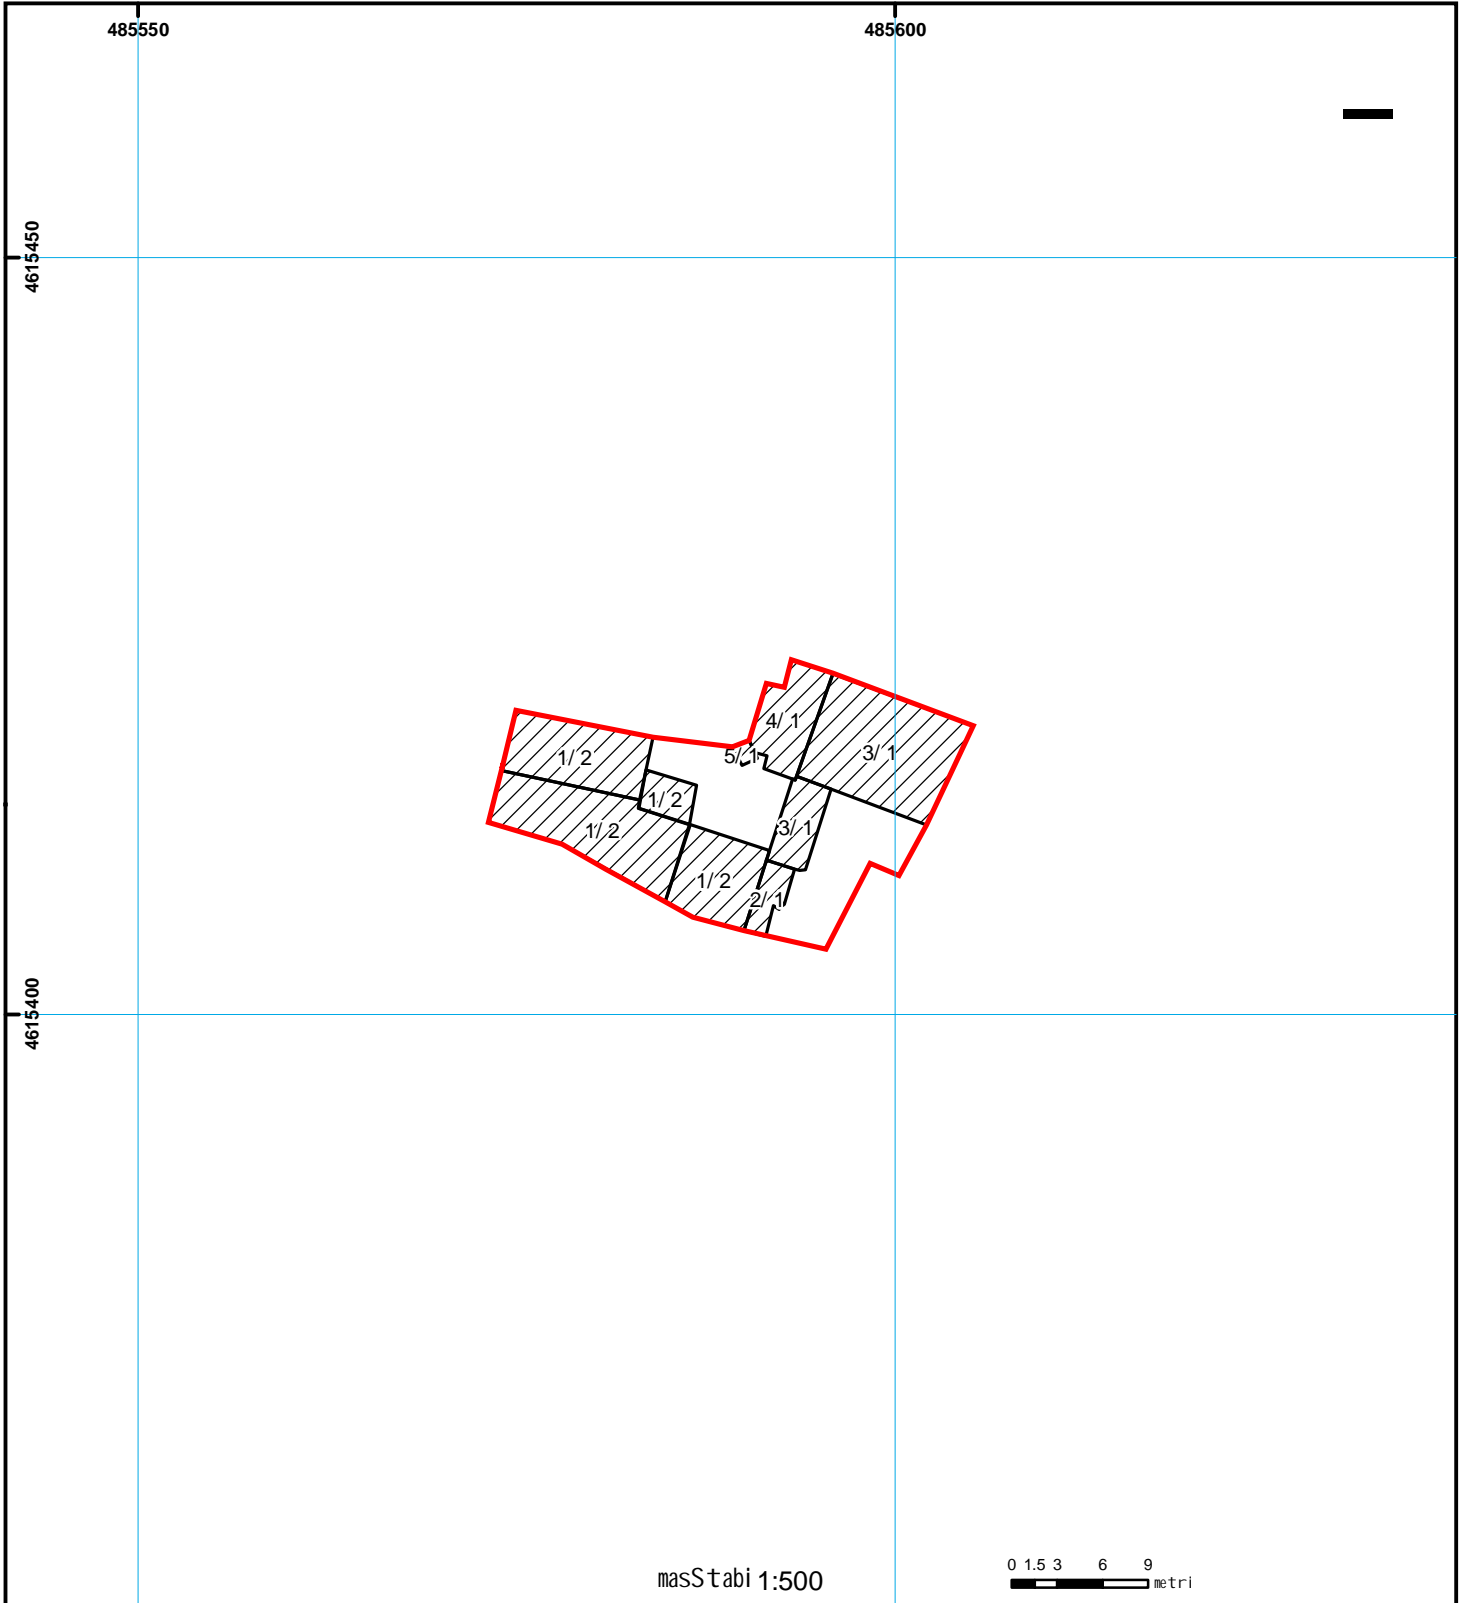

საქართველოს იუსტიციის მინისტრო
საჯარო რეგისტრაციის ეროვნული სააგენტო
საკადასტრო გეგმა

საჯარო რეგისტრაციის
ეროვნული სააგენტო

მიწის ნაკვეთის საკადასტრო კოდი: 01.17.01.128.004
განცხადების რეგისტრაციის ნომერი: 882008296187
მიწის ნაკვეთის ფართობი: 344 კვ.მ.
დანიშნულება: არასასოფლო-სამეურნეო
მომზადების თარიღი: 09.10.08



01/2	სენობა-ნაგებობა, პირობითი ნომერი/სართულიანობა		მსენებარე ნაგებობა		ხაზობრივი ნაგებობა	 00° 00' 00'' UTM (საერთაშორისო) სისტემის კოორდ.
	მიწის ნაკვეთის საკადასტრო საზღვარი		მსენებარე ნაგებობა			